





Layout tipologico - Edificio "B"

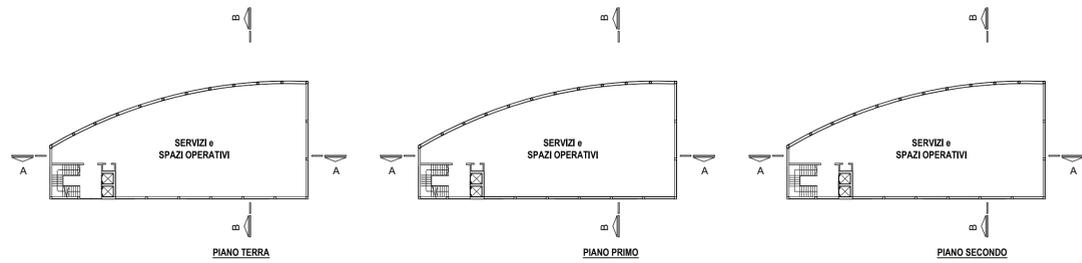

Layout tipologico - Edificio "C"



Layout tipologico - Edificio "A"

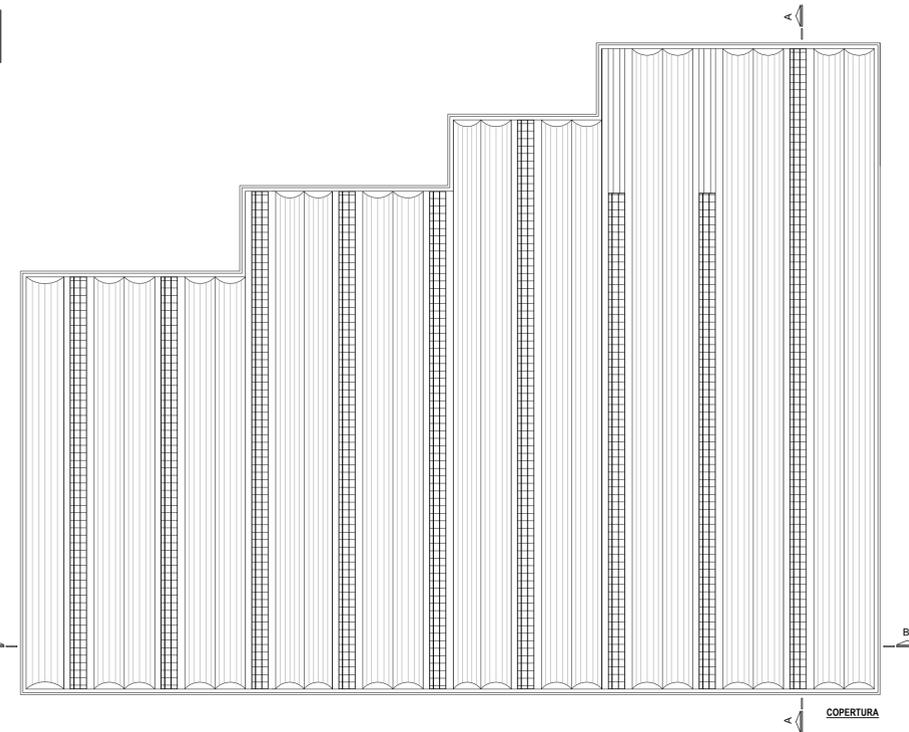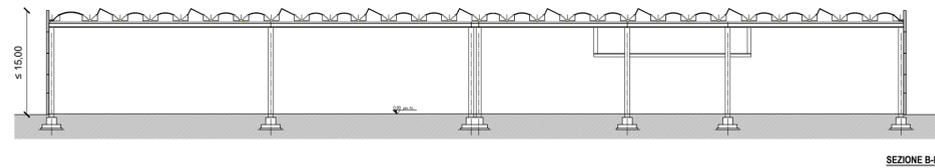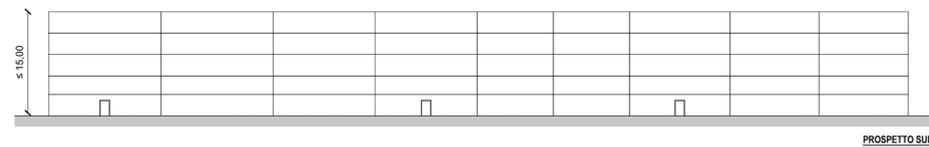

SCHEMA TIPOLOGICO NON VINCOLANTE, DIMOSTRANTE LA POSSIBILE EDIFICABILITÀ NEI LIMITI E NEL RISPETTO DEI DATI DI SCHEDA D'AMBITO DI PIANO ATTUATIVO



comune di Agrate Brianza

ambito di trasformazione "Tp 05"

via Eugenio Villorosi - viale delle Industrie, 20864 Agrate Brianza - MB

Piano Attuativo

PROGETTO URBANISTICO Layout tipologico - Edificio "A", "B" e "C" Pianta piano terra, primo e copertura Prospetti e Sezioni	data dicembre 2022	elaborato n. 10
	aggiornamento marzo 2023 giugno 2023	
consegna protocollo n°	scala 1:500	approvazione