

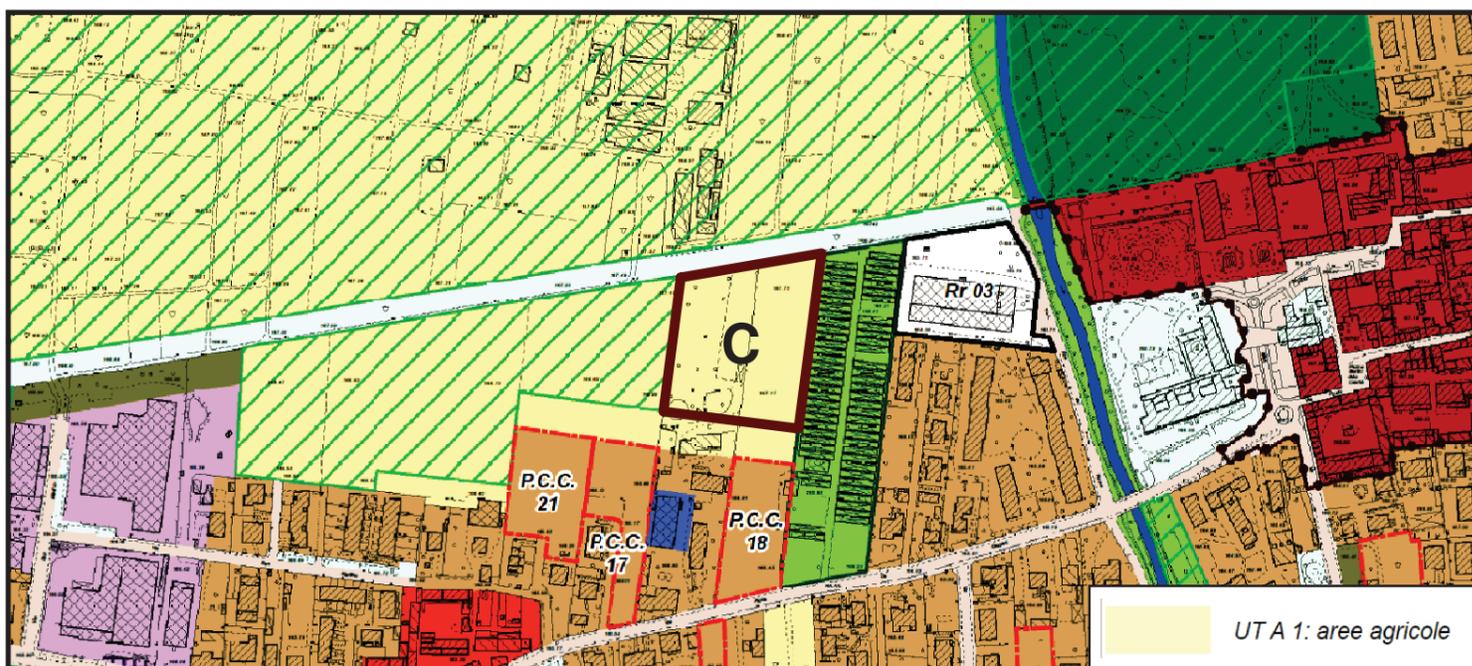


Tav. PR01 - Unità territoriali (scala 1:5.000)

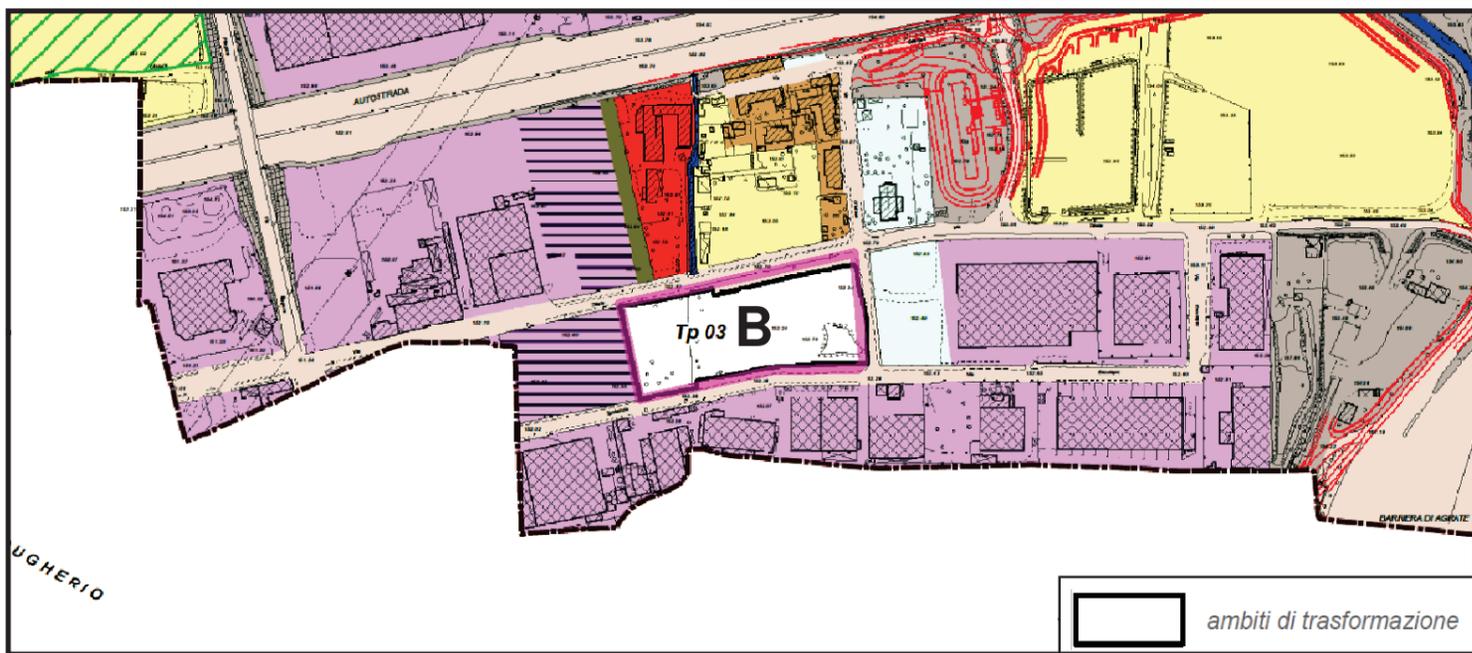

PROVINCIA
MONZA
BRIANZA

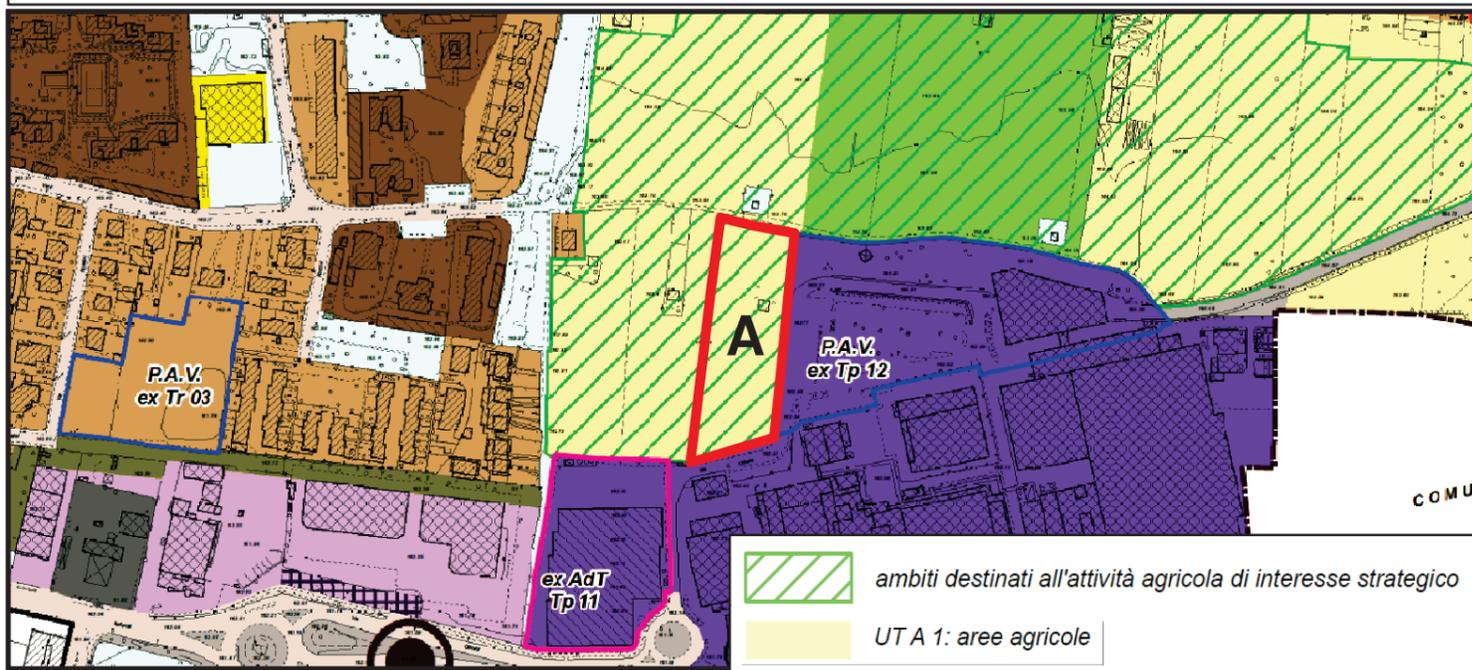

COMUNE DI
AGRATE BRIANZA

Protocollo di intesa istituzionale ai sensi dell'art.5bis delle norme del PTCP


Provincia di Monza e della Brianza
Settore Territorio e Ambiente

Comune di Agrate Brianza
Settore Urbanistica

TAVOLA 1: Inquadramento dell'ambito d'intesa

Scala: varie

Data: Febbraio 2025

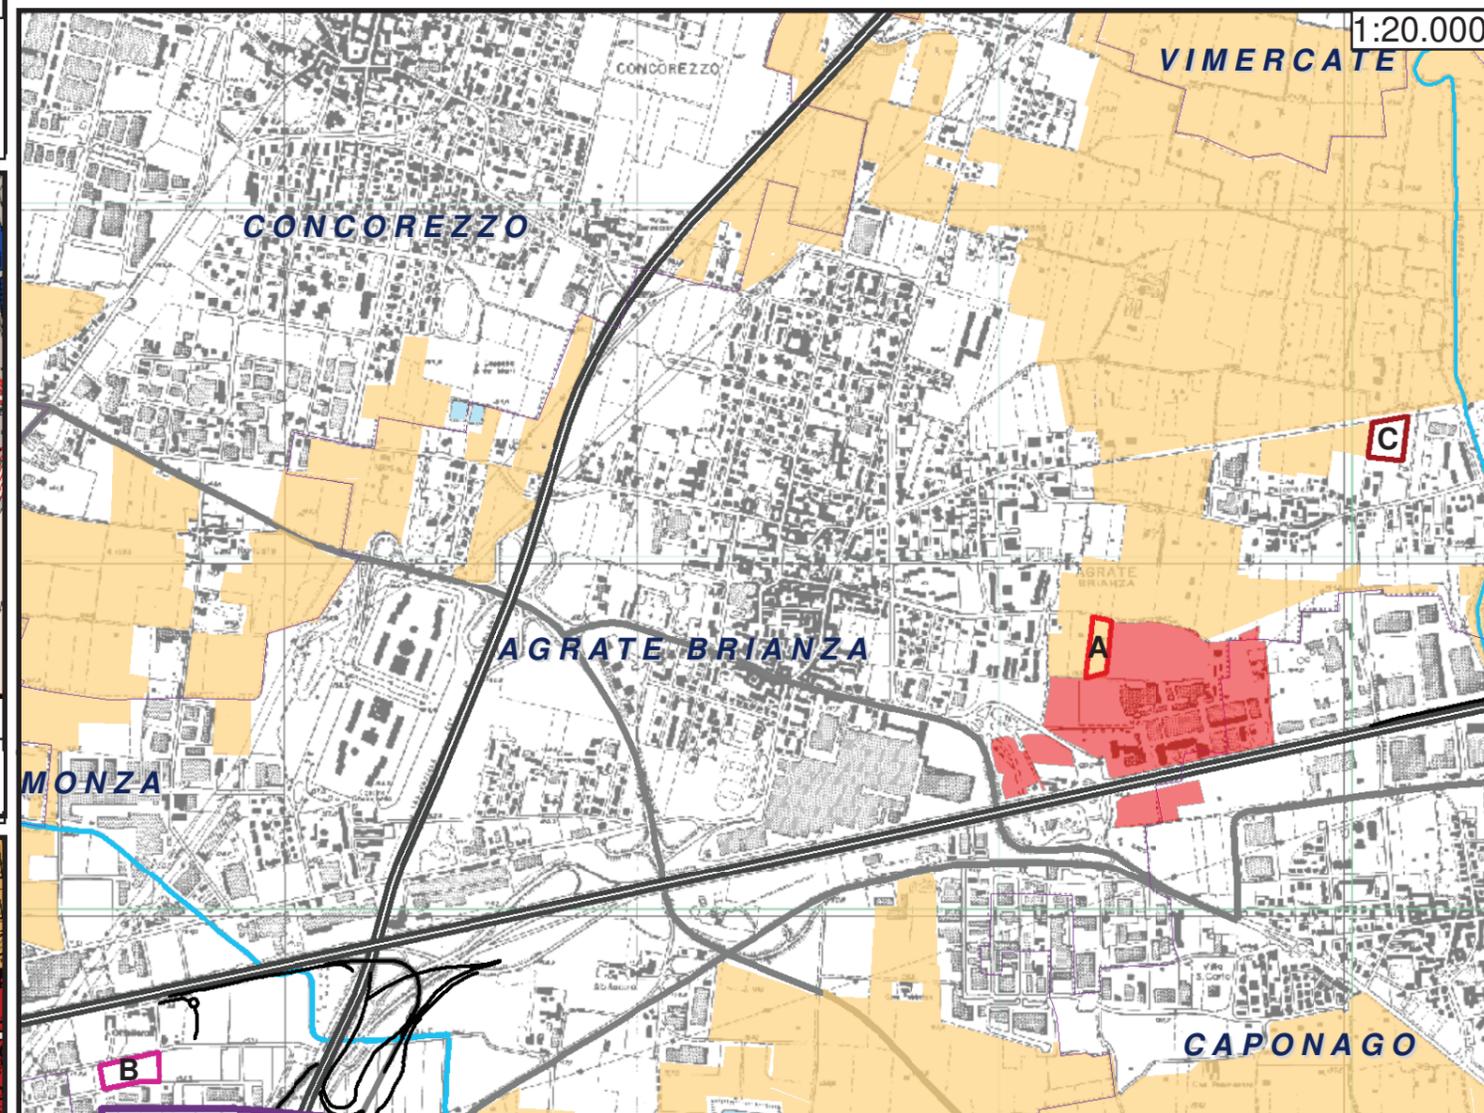

Insediamento industriale esistente

Ambito d'intesa

- A Area funzionale all'ampliamento
- B Area a bilancio sup. urbanizzabile
- C Area a bilancio AAS

Elementi Tav.7b Ptcp

AAS