



**Ipotesi progetto  
ST Microelectronics**

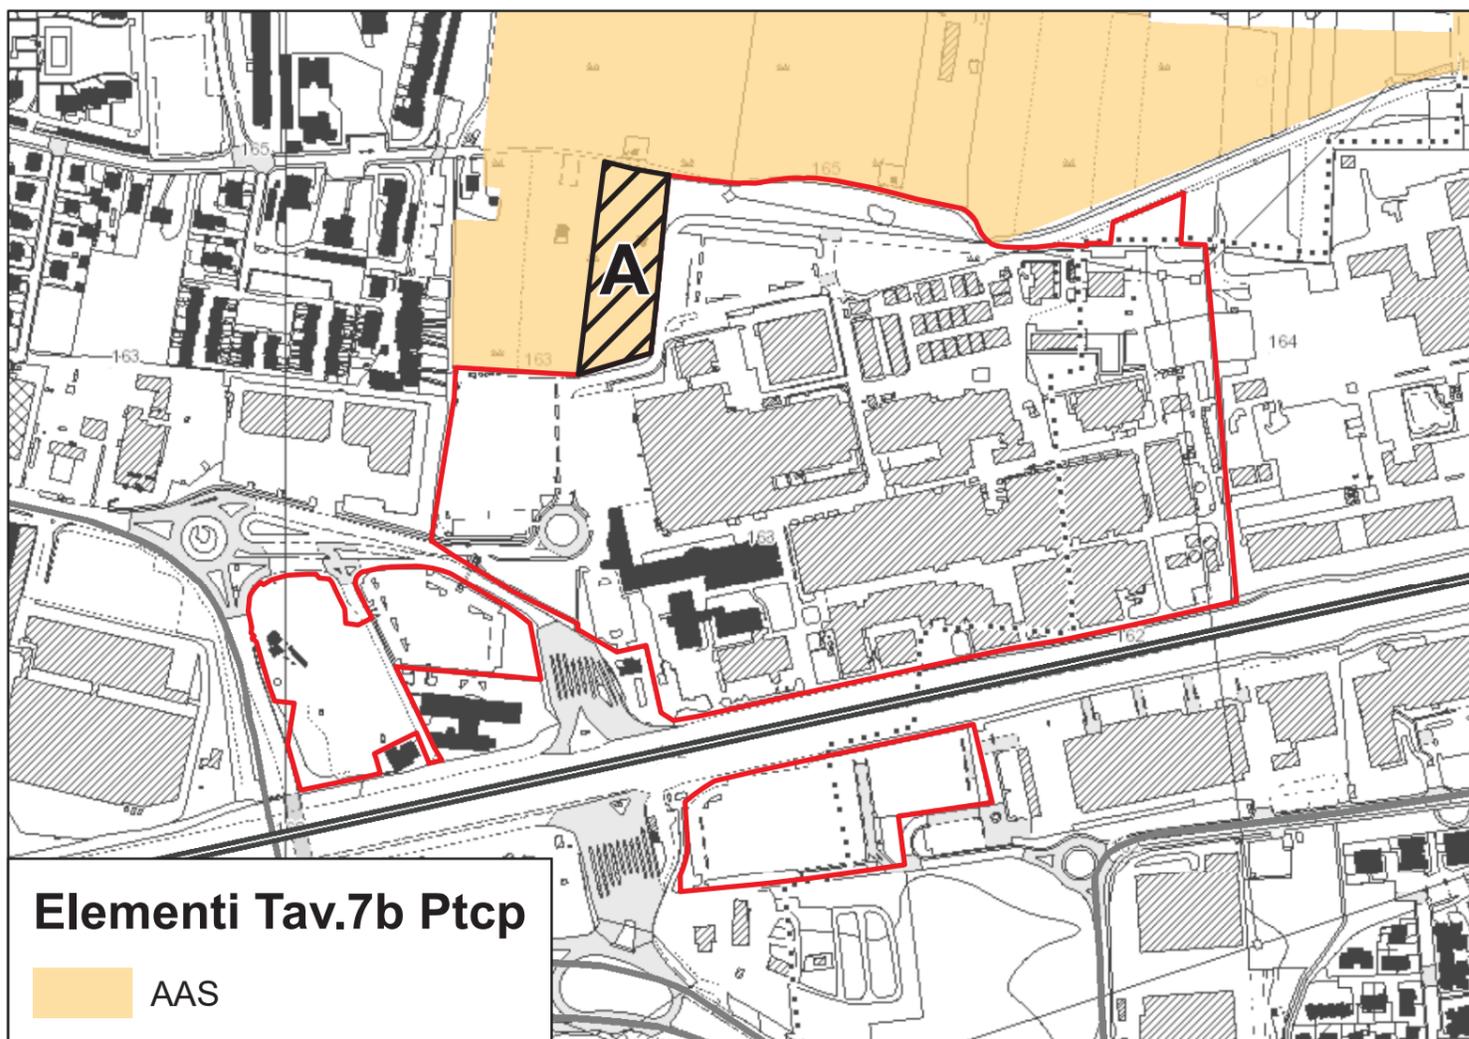

**Elementi Tav.7b Ptcp**  
 AAS  
 A

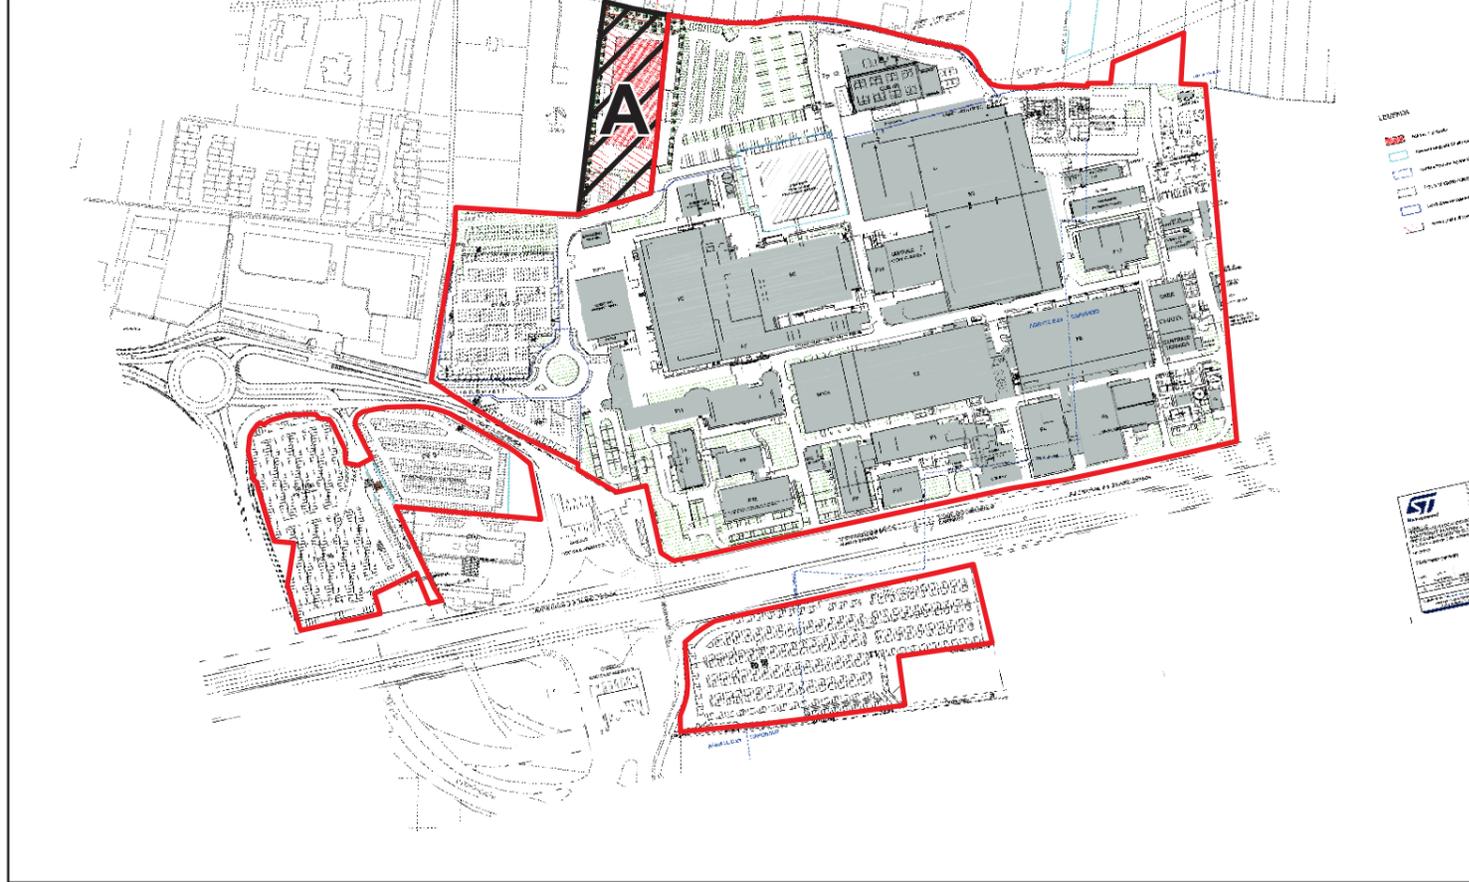

**Protocollo di intesa istituzionale ai sensi dell'art.5bis delle norme del Ptcp**


Provincia di Monza e della Brianza  
Settore Territorio e Ambiente

Comune di Agrate Brianza  
Settore Urbanistica

**TAVOLA 2: Intervento di ampliamento dell'attività industriale.  
Individuazione della superficie urbanizzabile**

Scala: varie

Data: Febbraio 2025

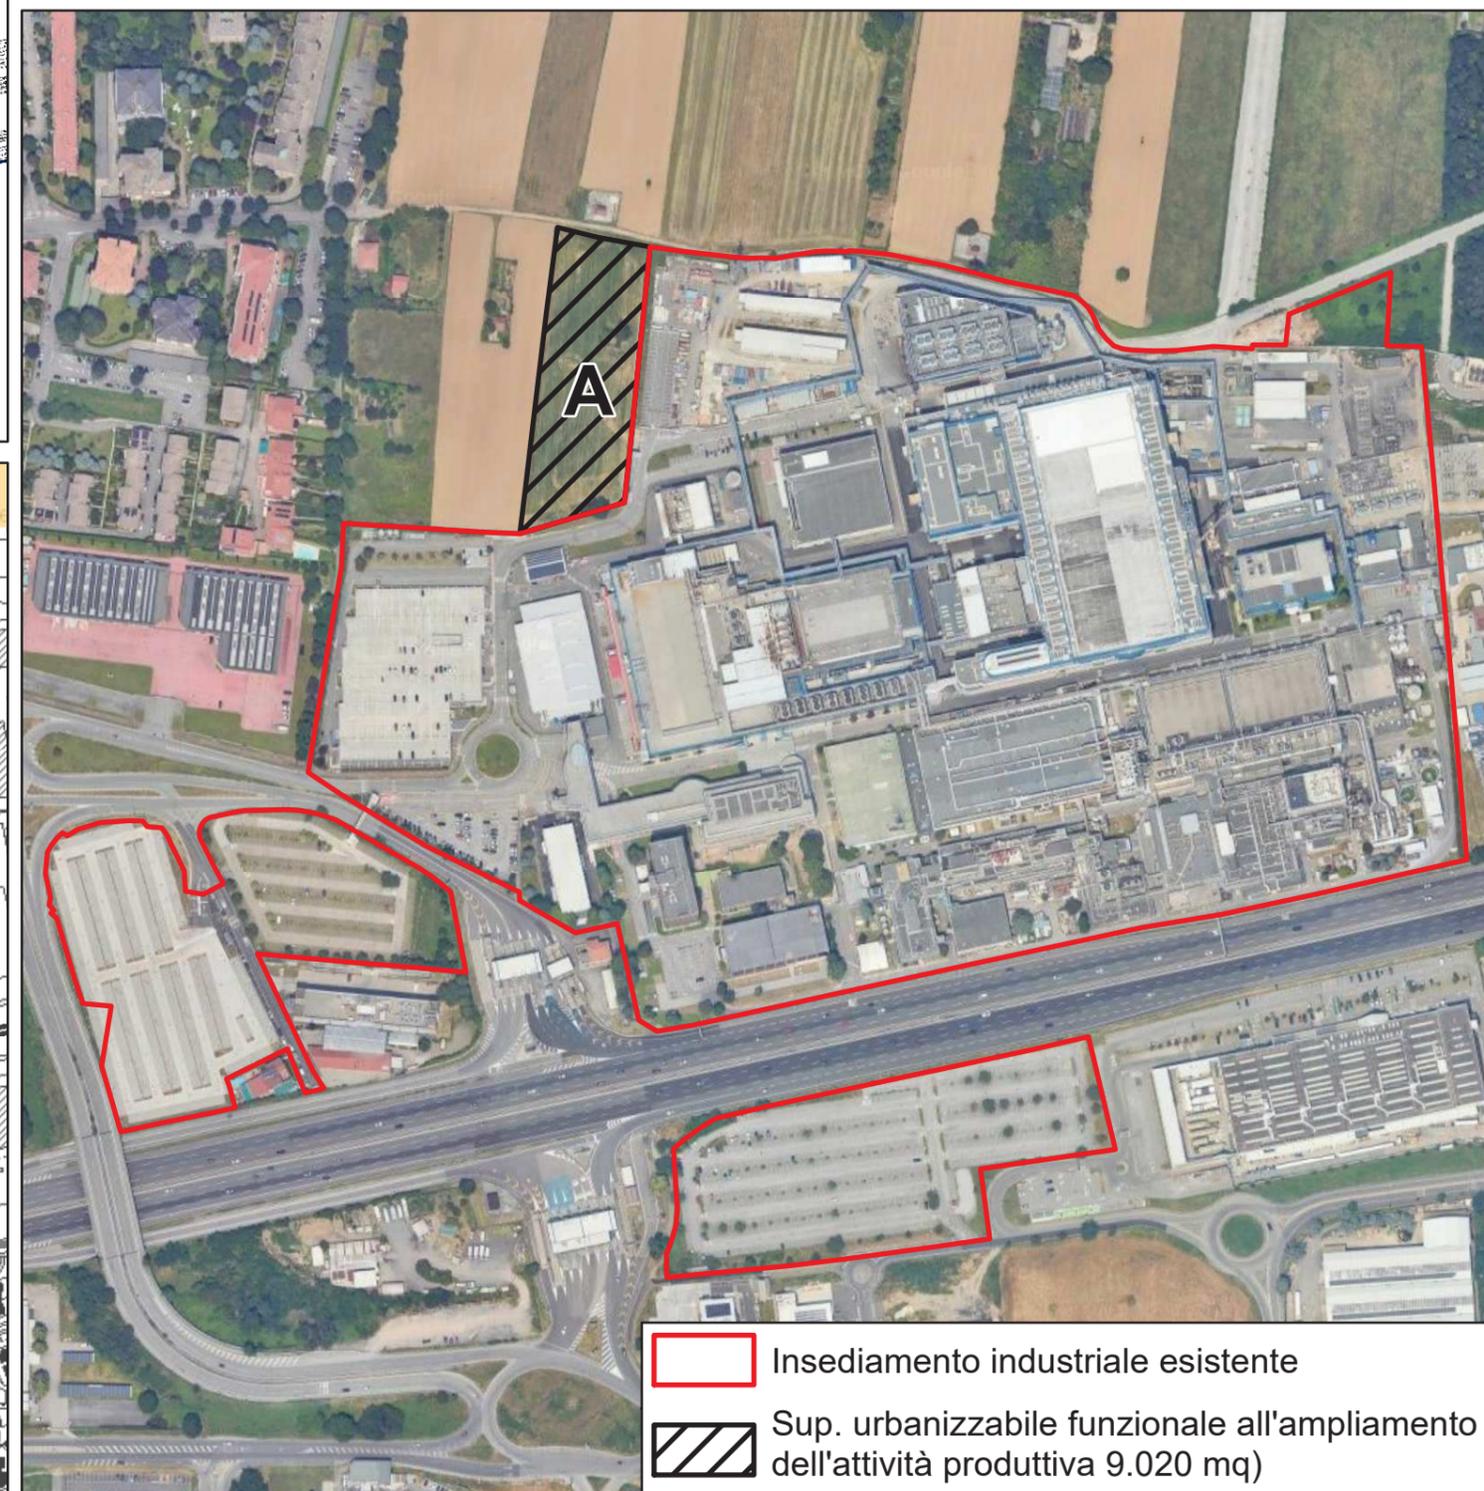

Insedimento industriale esistente  
 Sup. urbanizzabile funzionale all'ampliamento dell'attività produttiva (9.020 mq)