



PROSPETTI IMMOBILE

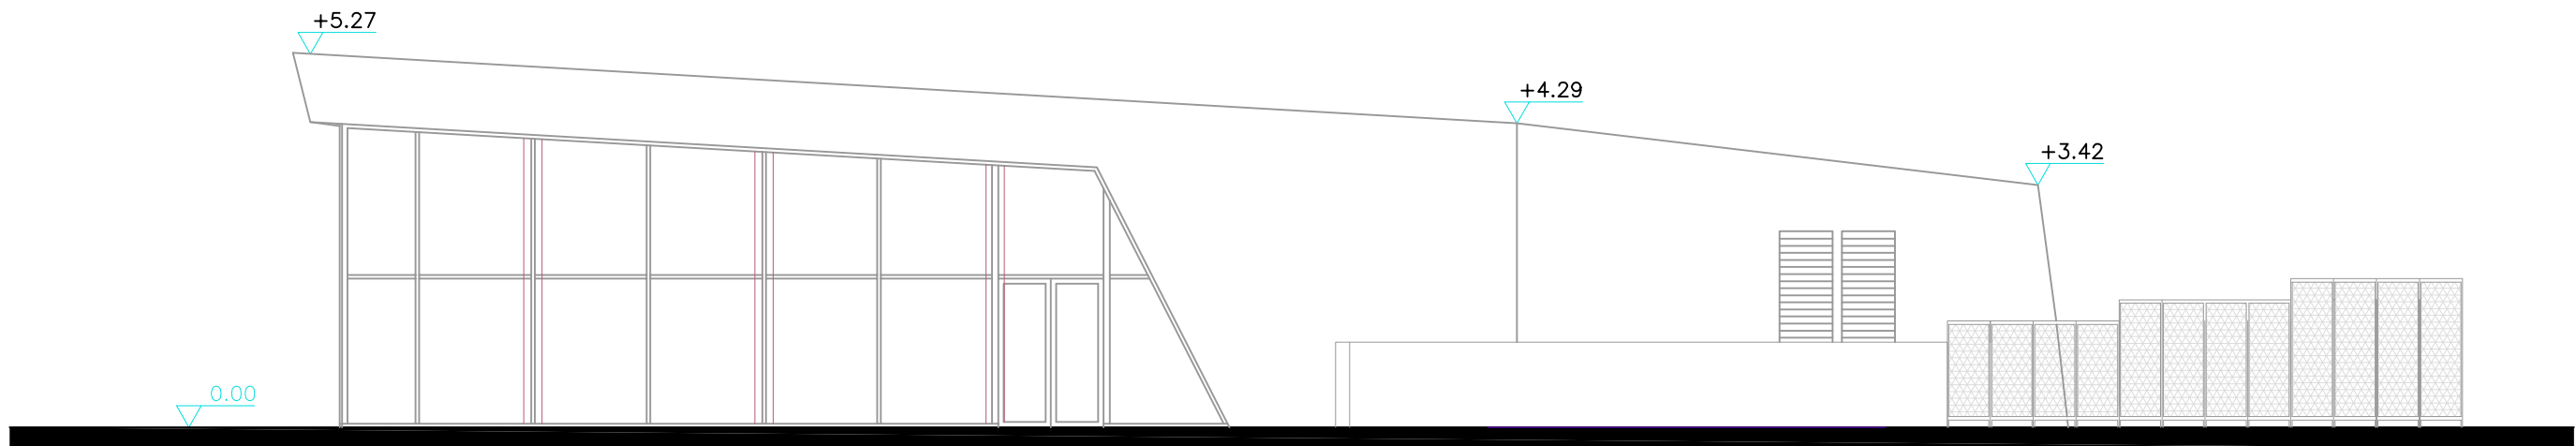


Prospetto Nord



Prospetto Sud

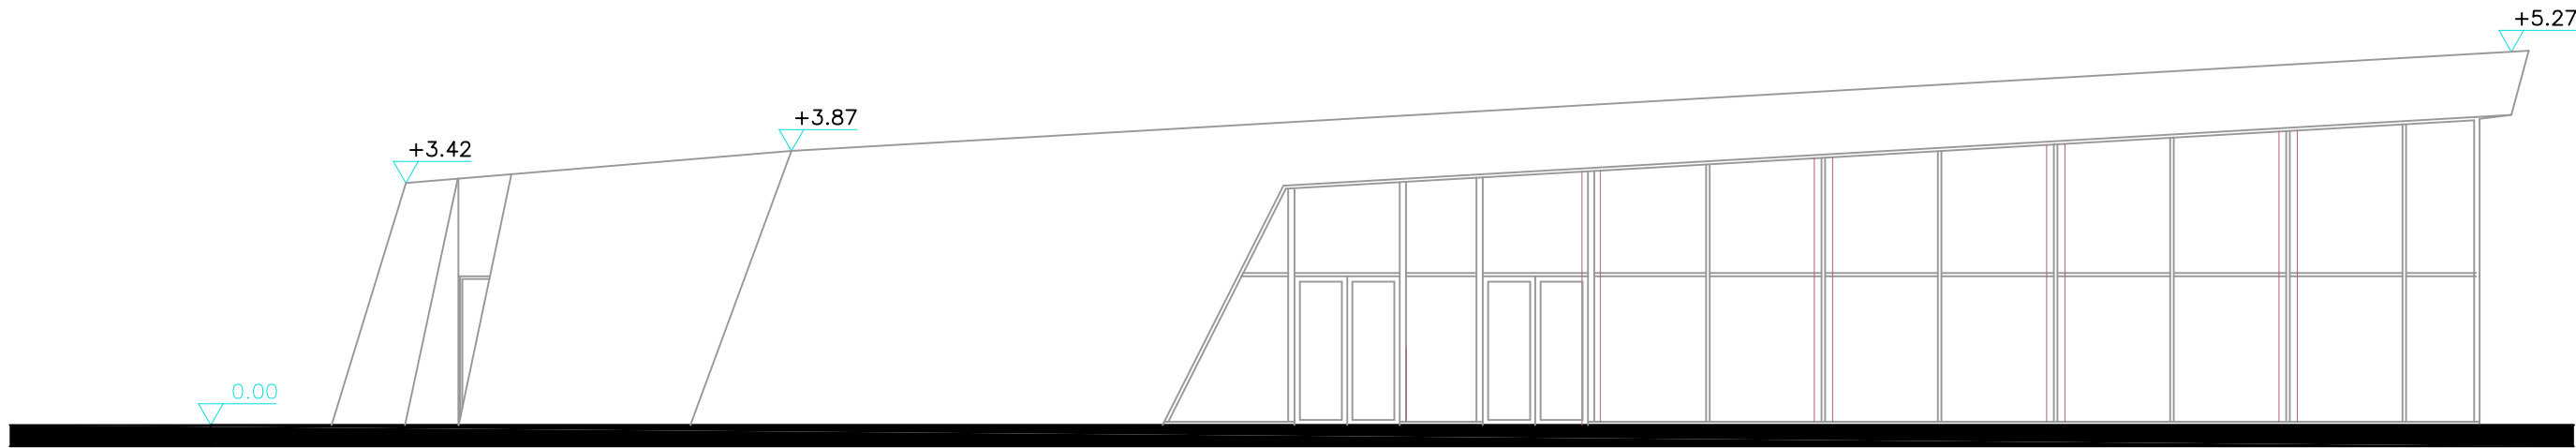

Prospetto Ovest

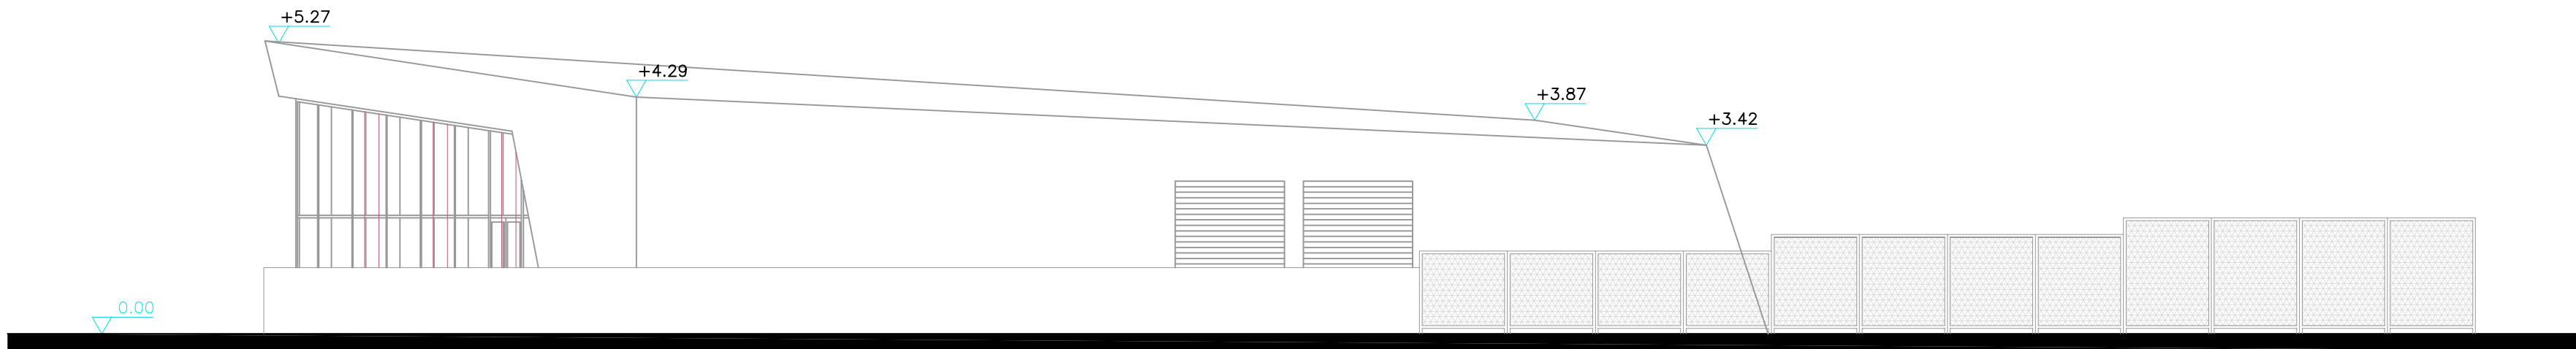

Prospetto Est



COMUNE DI
AGRATE BRIANZA
PROVINCIA DI MONZA E BRIANZA

CI RISERVIAMO LA PROPRIETA' DI QUESTO DISEGNO CON DIVIETO DI RENDERLO NOTO A TERZI SENZA AUTORIZZAZIONE

OGGETTO
BANDO PER ASSEGNAZIONE IMMOBILE
GIARDINI VILLA D'ADDA

TAVOLA
3

SCALA
1: 100

DATA
NOVEMBRE 2024

LE MISURE INDICATE NELLA TAVOLA SONO DA VERIFICARE IN LUOGO A CURA DELL'IMPRESA APPALTATRICE PRIMA DELLA REALIZZAZIONE DELLA STRUTTURA

VISTI AMMINISTRAZIONE COMUNALE

NOTE
PROSPETTI IMMOBILE