


  
 COMUNE DI
   
 AGRATE BRIANZA
   
 PROVINCIA DI MONZA E DELLA BRIANZA


OGGETTO:
   
 Ex Municipio
   
 Planimetria piano terra e piano primo

SCALA:
   
 1 : 100

DATA:
   
 GIUGNO 2025

CI RISERVIAMO LA PROPRIETA' DI QUESTO DISEGNO CON DIVIETO DI RENDERLO NOTO A TERZI SENZA AUTORIZZAZIONE

PIANO MANSARDA

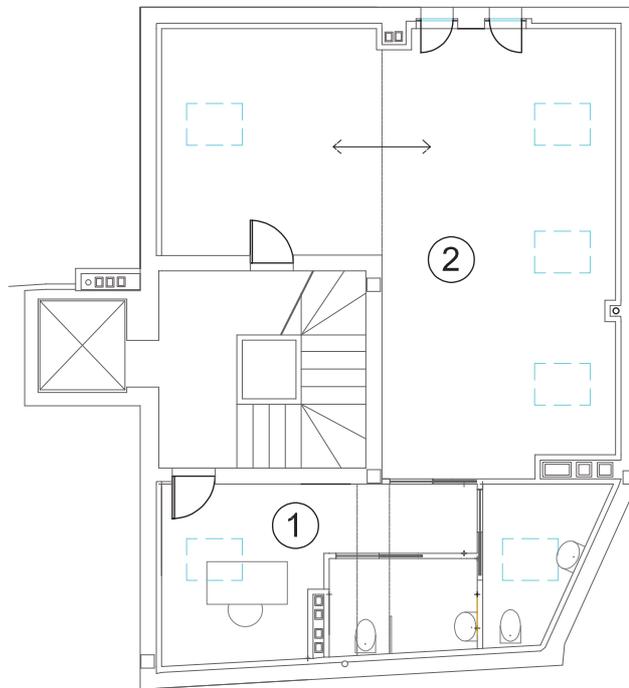

CI RISERVIAMO LA PROPRIETA' DI QUESTO DISEGNO CON DIVIETO DI RENDERLO NOTO A TERZI SENZA AUTORIZZAZIONE



COMUNE DI  
AGRATE BRIANZA

PROVINCIA DI MONZA E DELLA BRIANZA


OGGETTO:

Mansarda Gimot  
Planimetria piano mansardato

SCALA:  
1 : 100

DATA:  
GIUGNO 2025

# Mercato di quartiere

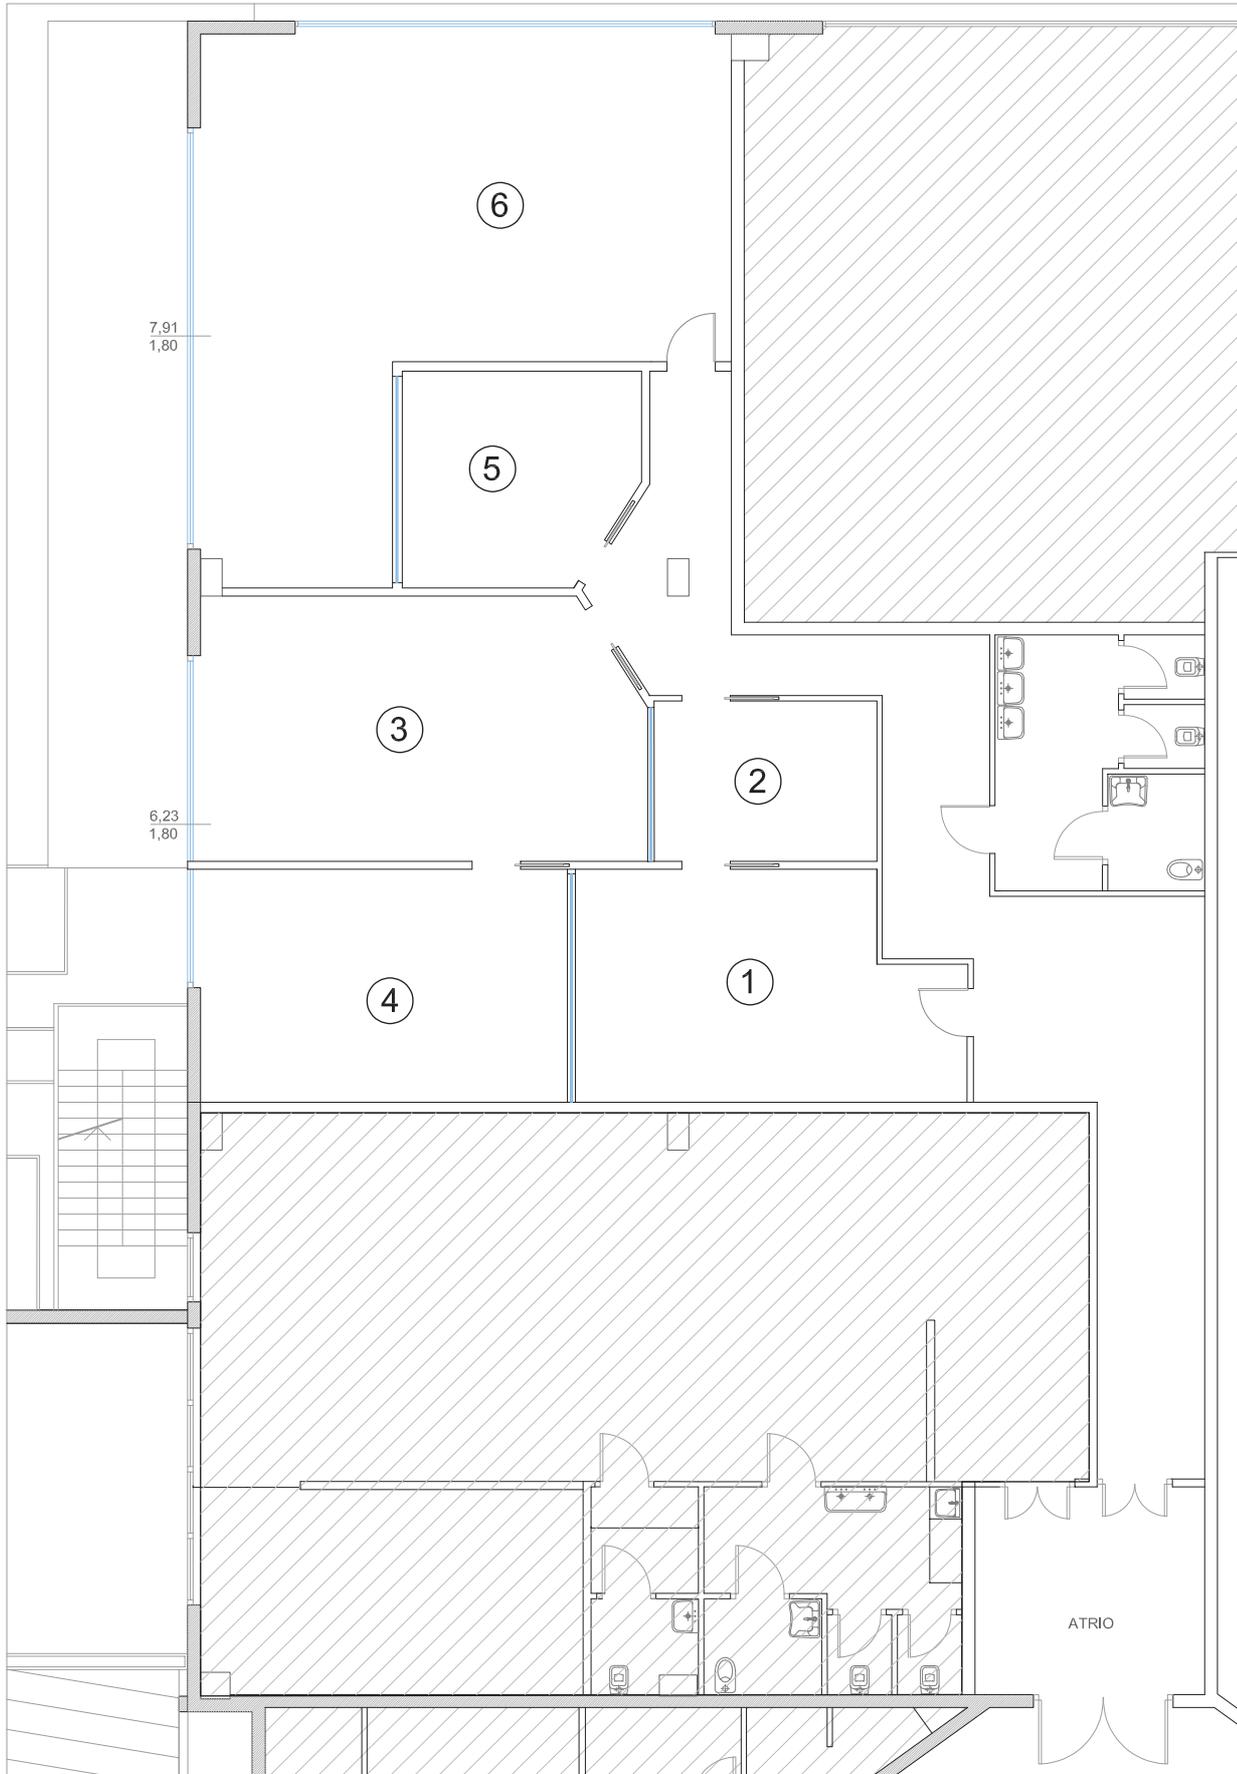

## PIANO PRIMO

CI RISERVIAMO LA PROPRIETA' DI QUESTO DISEGNO CON DIVIETO DI RENDERLO NOTO A TERZI SENZA AUTORIZZAZIONE



COMUNE DI  
AGRATE BRIANZA

PROVINCIA DI MONZA E DELLA BRIANZA

OGGETTO:

Mercato di quartiere  
Planimetria piano primo

SCALA:

1 : 100

DATA:

GIUGNO 2025