



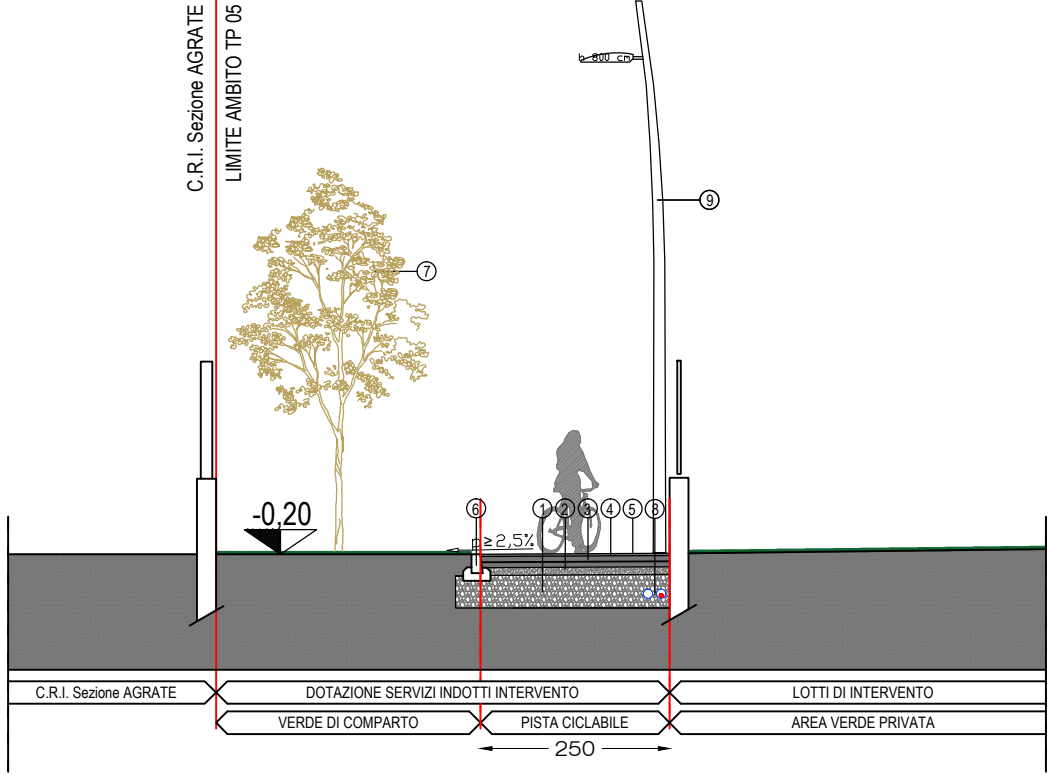


SEZIONE A-A

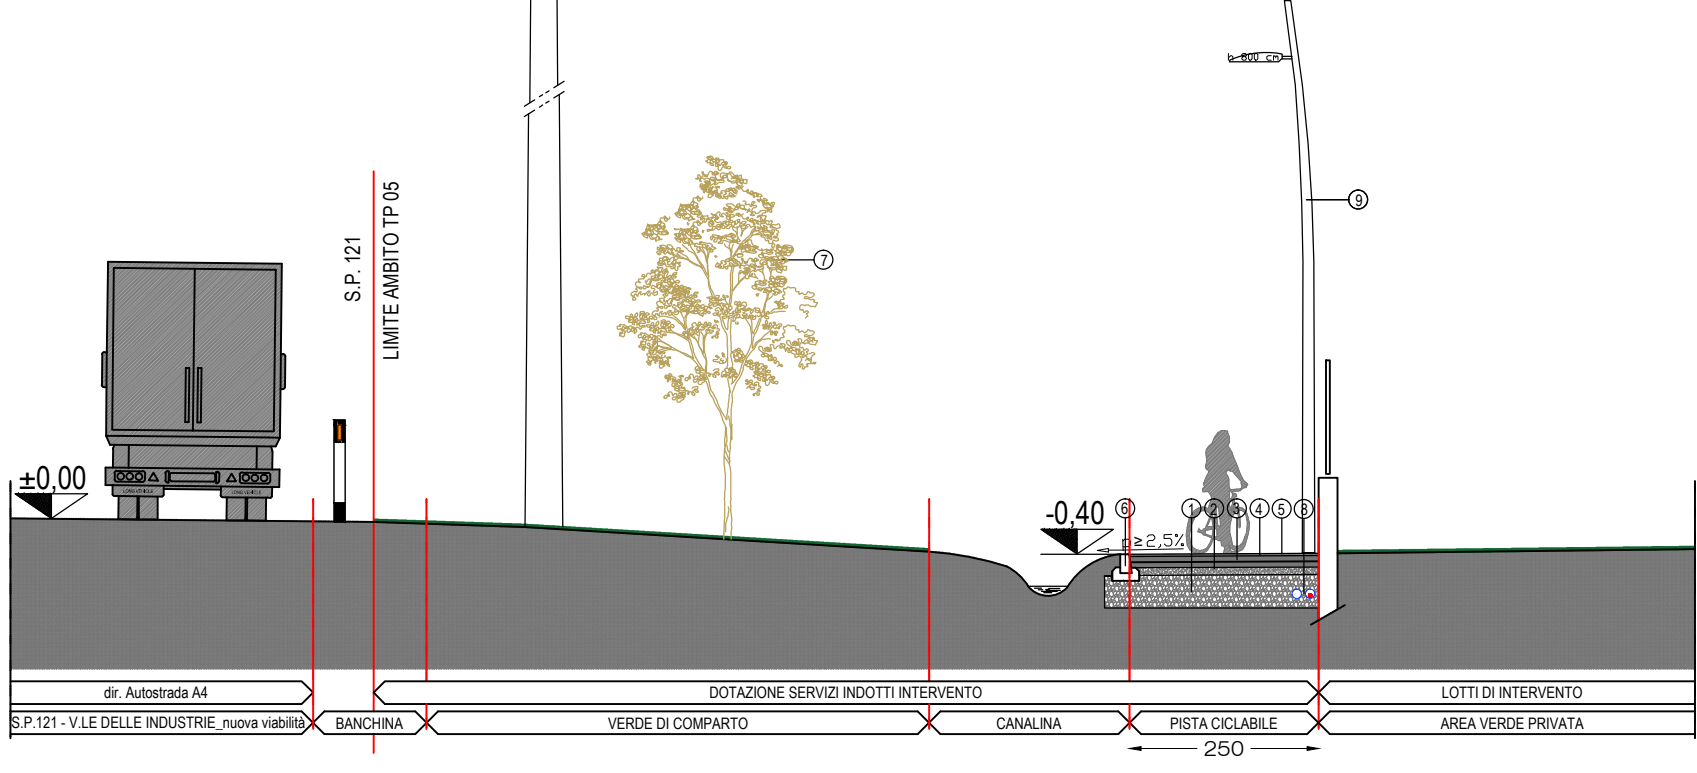


SEZIONE B-B



SEZIONE C-C

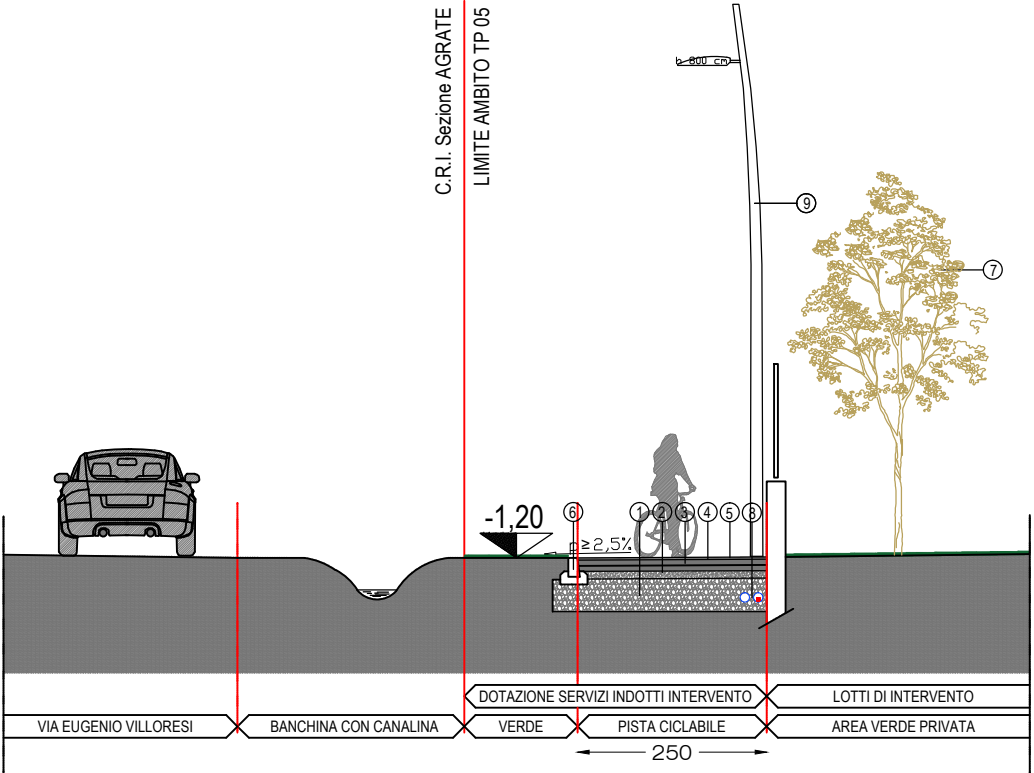

SEZIONE D-D

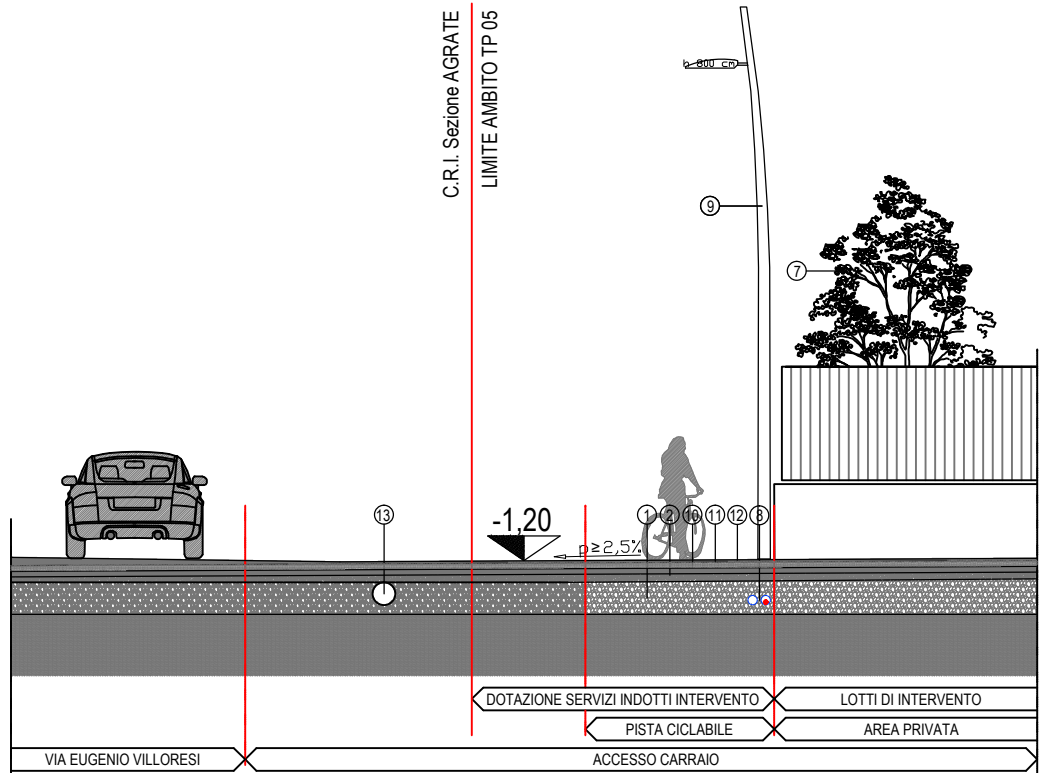

LEGENDA DEI MATERIALI

- 1 - Misto inerte a granulometria stabilizzato - sp. compresso $\geq$ cm 30,00
- 2 - Inerte ghiaioso rollato e vibrato per livellatura finale - sp. compresso $\geq$ cm 10,00
- 3 - Massetto di sottofondo eseguito con preconfezionato e rete di acciaio elettrosaldato $\geq$ cm 15,00
- 4 - Emulsione bituminosa acida, preliminare alla stesa del tappetino di usura
- 5 - Tappeto di usura in conglomerato bituminoso rollato e vibrato - sp. compresso $\geq$ cm 3,00
- 6 - Cordoli prefabbricati in calcestruzzo retti e curvi posati su fondazione in cls e rifianco in cls - dim. cm 12,00 x 15,00/25,00 lungh. cm 100,00
- 7 - Essenza arborea circ. tronco cm.16/18 in progetto, crescita a chioma media, posata in opera con zolla imstragata, ancoraggio con passoni di legno collegati orizzontalmente e anegati nel terreno
- 8 - Tubi in PVC rigido a parete strutturata per rete illuminazione pubblica posati su letto, rifianco e cappa di sabbia
- 9 - Polo illuminazione stradale con proiettore singolo o doppio, posato su plinto prefabbricato in cls a. con pozzetto di derivazione in cls e chiuso in ghisa c 250
- 10 - Strato di base in conglomerato bituminoso costituito da inerti sabbia-ghiaiosi $\geq$ cm 8,00
- 11 - Strato di basebinder a elevate prestazioni in conglomerato bituminoso costituito da inerti graniglie e pietrischi $\geq$ cm 5,00
- 12 - Tappeto di usura in conglomerato bituminoso rollato e vibrato - sp. compresso $\geq$ cm 4,00
- 13 - Condotto in cls per raccordo acqua piovana

Nota: Le quote di progetto rispettano l'andamento naturale del terreno.

- Superficie Territoriale / Perimetro d'ambito PGT

- Superficie Territoriale Piano Attuativo / Perimetro d'Ambito Piano Attuativo

- Area esclusa dal perimetro di Piano Attuativo (già occupata per realizzazione rotonda con accordo bonario di cessione)

SIMBOLI PER SEGNALI STRADALI		PITTOGRAMMI PER PISTA CICLABILE
DPR 16 Dicembre 1992 - N. 495 e successive modifiche - Regolamento di esecuzione e di attuazione del nuovo codice della strada		
Fig. II 92-a Art. 122	Fig. II 93-a Art. 122	
Pista ciclabile contigua al marciapiede	Fine della pista ciclabile contigua al marciapiede	



comune di Agrate Brianza

ambito di trasformazione "Tp 05"

via Eugenio Villioresi - viale delle Industrie, 20864 Agrate Brianza - MB

Piano Attuativo

PROGETTO URBANISTICO

Sezioni Stradali SEZIONE A-A - SEZIONE B-B - SEZIONE C-C	data	elaborato n.
	dicembre 2022	
	aggiornamento	
	marzo 2023 giugno 2023	9
scala		1:1.000

consegna protocollo n°

approvazione

la proprietà artistica è protetta a norma dell'art. 1 e seguenti del D.L. 17 novembre 1925 n. 1950 sul diritto d'autore - riproduzione vietata