


**LEGENDA**

**Edifici di matrice storica**

- edifici paesisticamente inalterati
- edifici paesisticamente congruenti
- edifici paesisticamente compatibili
- edifici paesisticamente diversi
- edifici paesisticamente incongruenti

**Limiti e perimetri**

- centri storici e nuclei di antica formazione

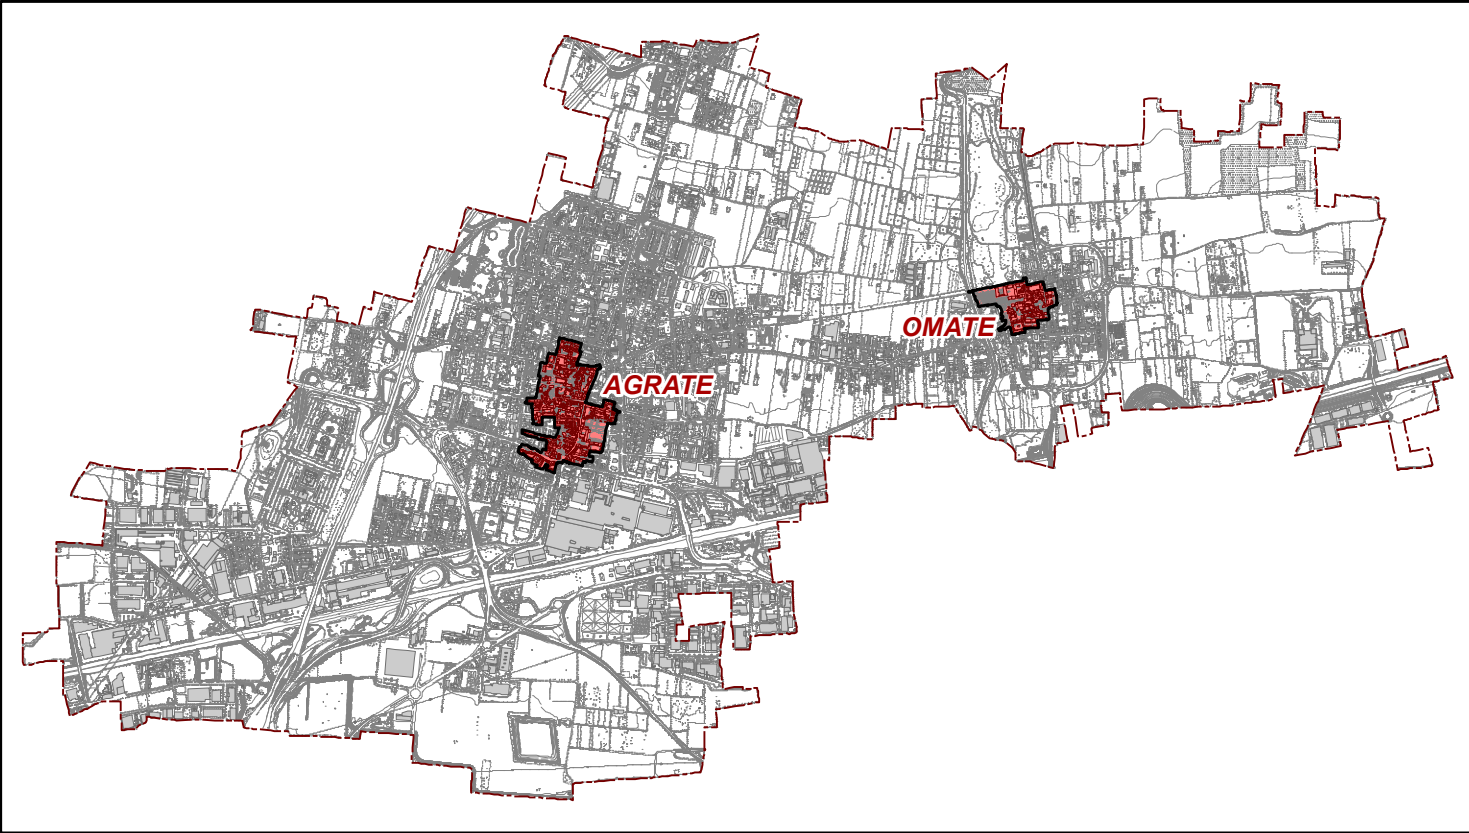



**Comune di Agrate Brianza**  
Provincia di Monza e della Brianza

**PIANO DI GOVERNO DEL TERRITORIO**  
**DOCUMENTO DI PIANO**



**Centri storici e nuclei di antica formazione.**  
*Qualificazione del patrimonio edilizio,  
coerenza paesaggistica*



progetto di architettura  
e urbanistica

incaricato

arch. Franco Resnati

collaboratore

arch. Paolo Dell'Orto

travato n.

**QC 02 04**

scala

**1 : 1.000**

procedura amministrativa

ADOZIONE: DELIBERAZIONE CONSIGLIO COMUNALE n. \_\_\_\_\_ DEL \_\_\_\_\_

APPROVAZIONE: DELIBERAZIONE CONSIGLIO COMUNALE n. \_\_\_\_\_ DEL \_\_\_\_\_

PUBBLICAZIONE: BURL n. \_\_\_\_\_ DEL \_\_\_\_\_