


**Principali attrezzature pubbliche e di interesse pubblico o generale esistenti**

- Municipio
- Villa Comeliani "Cittadella della Cultura e Biblioteca Comunale Enzo Biagi"
- Cinema Teatro Duse
- Polo Socio Sanitario
- Ex Municipio
- Gimot
- Asilo Nido Arcobaleno
- Ambulatorio Comunale
- Centro culturale, sede associazioni, Melonera, ACD e Polisportiva omatese
- sede Avulsz
- spazio gioco prima infanzia
- scuola materna San D. Savio
- scuola materna Marchese G. Trivulzio
- scuole dell'infanzia di Via Garibaldi
- scuola elementare di Piazza Trivulzio
- scuola elementare G. B. Ferrario
- scuola media G. B. Ferrario
- scuola materna Via R. C. Visconti
- strutture sportive parco Collettoni
- centro sportivo S. Messaglia
- centro sportivo S. Caterina
- carabinieri
- protezione civile
- giardini Cascina Offellera
- parco Collettoni
- parco Aldo Moro
- parco Grigna Resegone
- parco Pirelli
- parco Manzoni
- giardini di via della Casinetta
- giardini di via S. Anna
- area sgambamento cani
- orti comunali
- parco via Giovanni XXIII
- parco Cooperative via S. Caterina da Siena

**Principali attrezzature pubbliche e di interesse pubblico o generale di progetto**

- residenze sanitarie assistenziali
- giardini di Villa d'Adda
- servizi abitativi
- parcheggio di interscambio MM2
- parco lineare Agrate-Omate
- parco Villorai
- ampliamento parco Aldo Moro
- orti comunali
- foresta urbana "Porta nord"

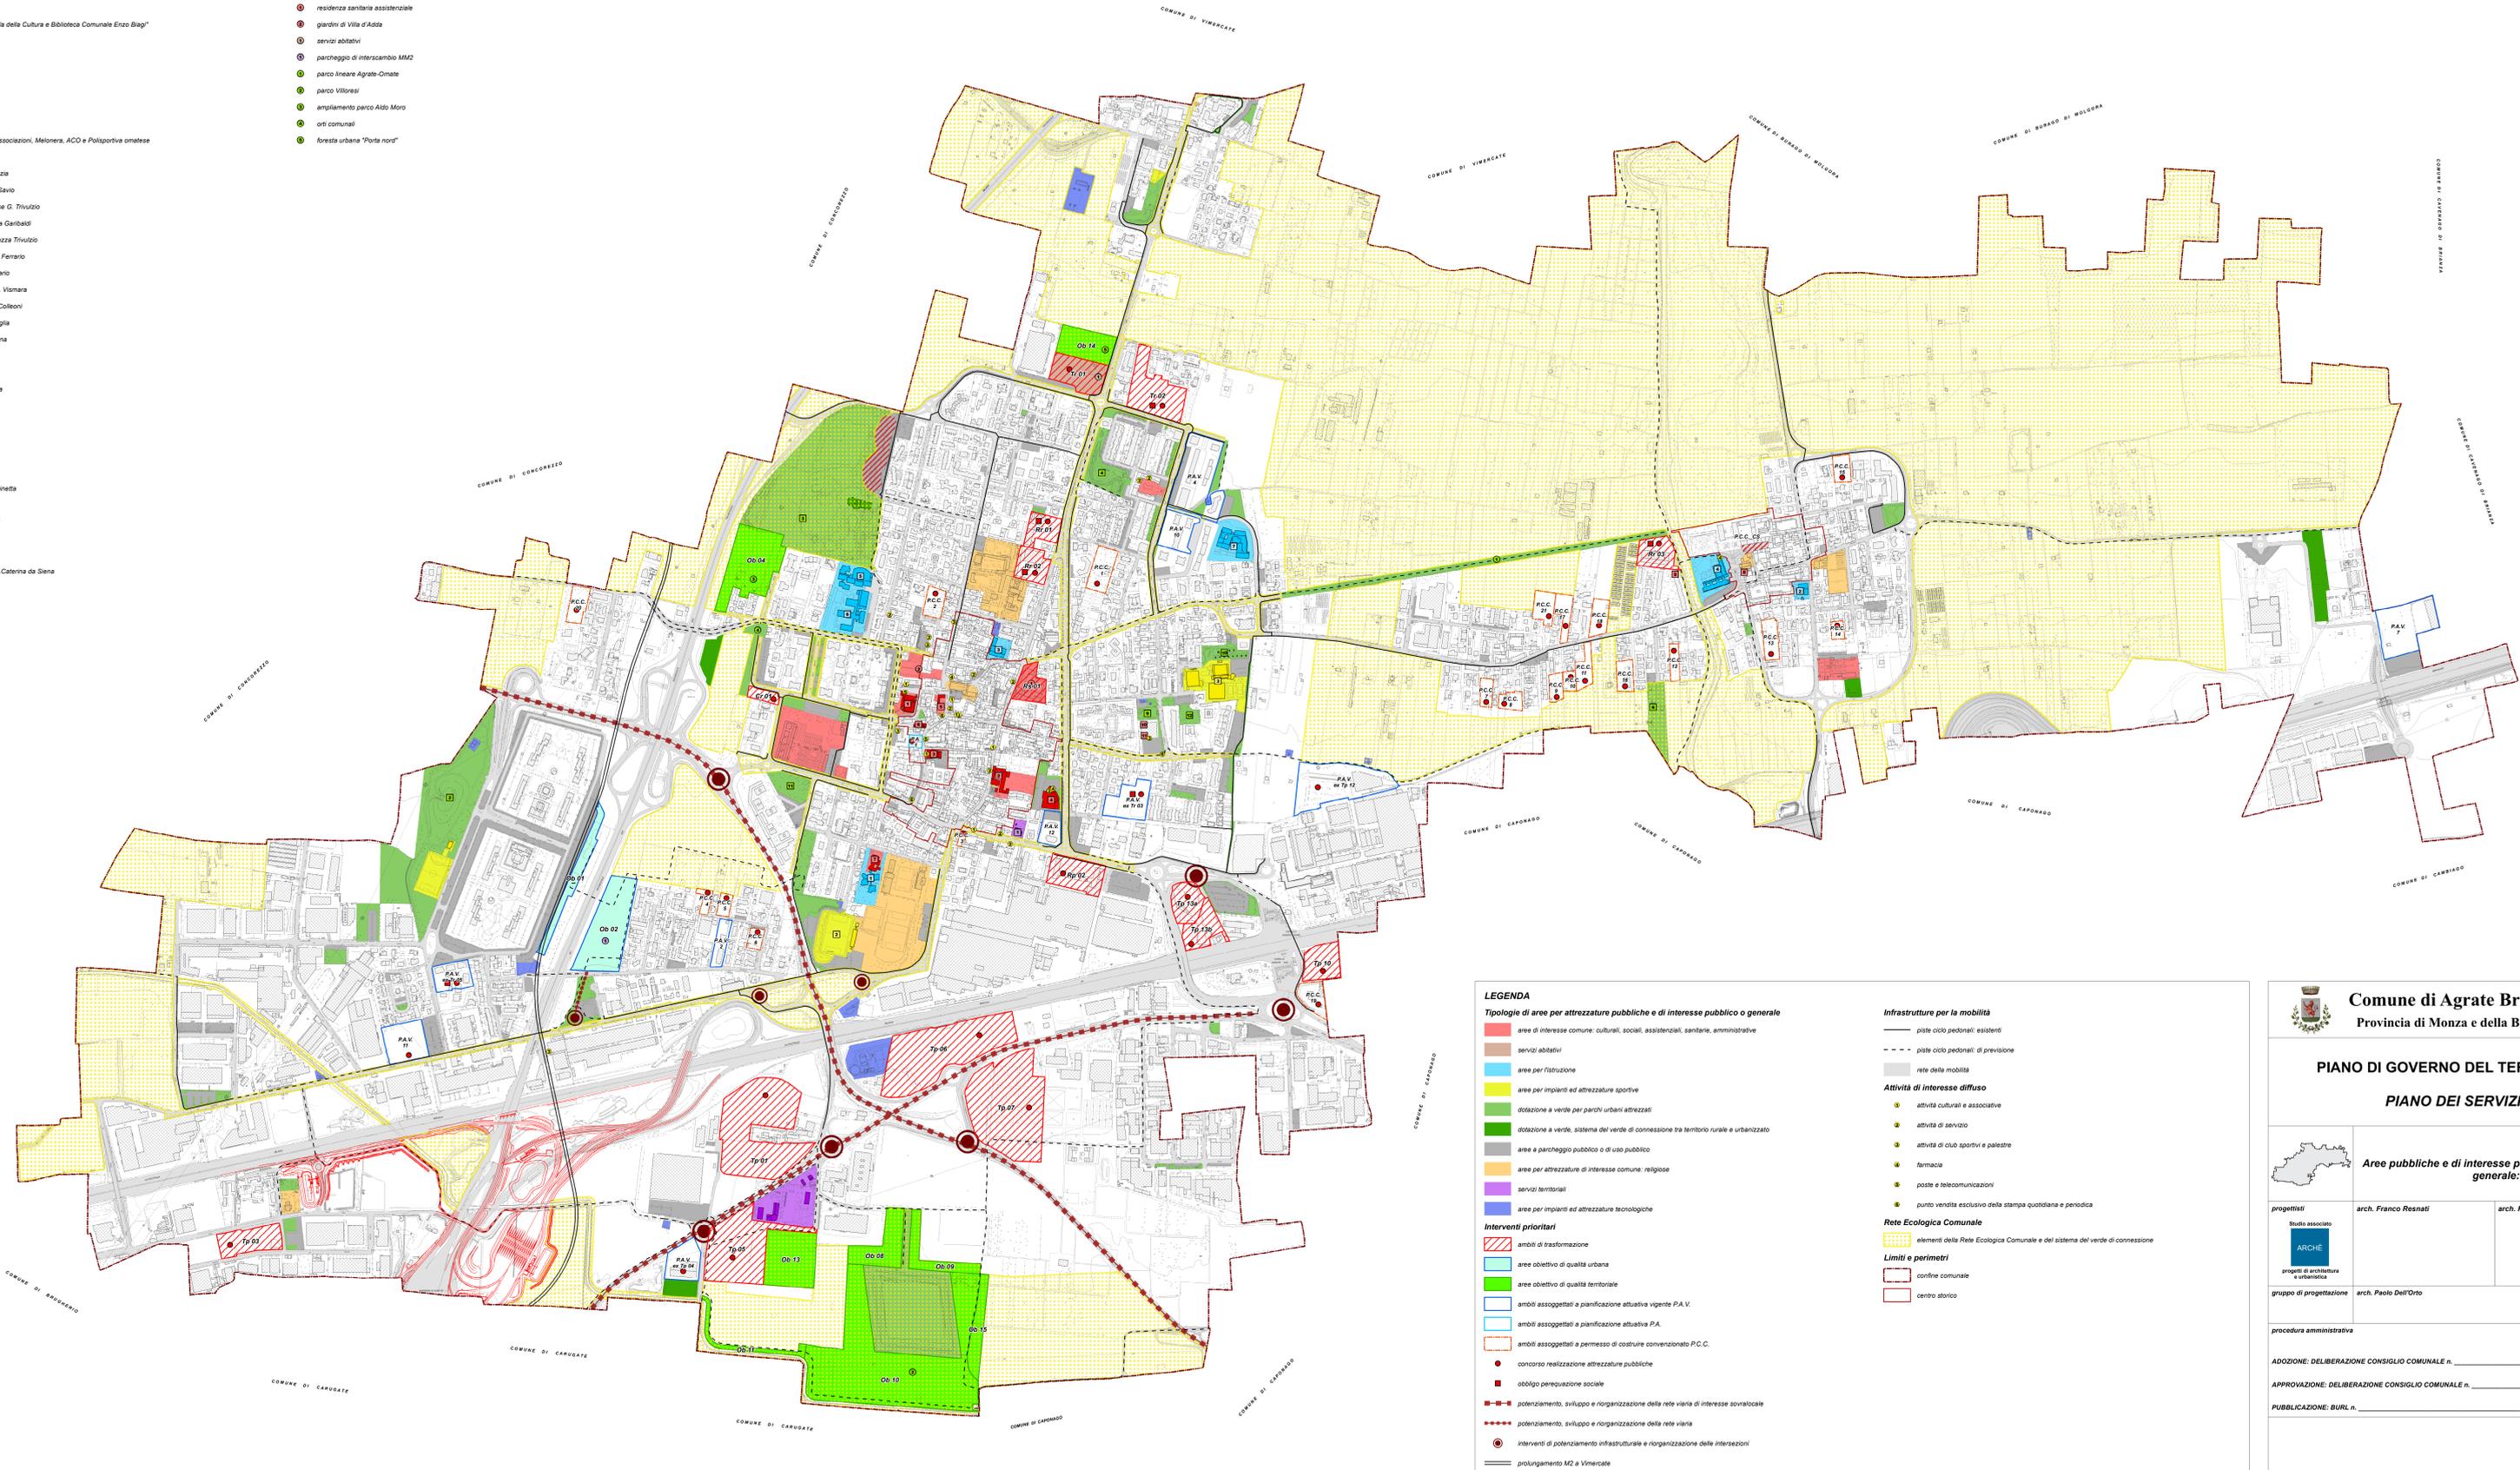

**LEGENDA**

- Tipologie di aree per attrezzature pubbliche e di interesse pubblico o generale**
- aree di interesse comune: culturali, sociali, assistenziali, sanitarie, amministrative
  - servizi abitativi
  - aree per l'istruzione
  - aree per impianti ed attrezzature sportive
  - dotazione a verde per parchi urbani attrezzati
  - dotazione a verde, sistema del verde di connessione tra territorio rurale e urbanizzato
  - aree a parcheggio pubblico o di uso pubblico
  - aree per attrezzature di interesse comune: religiose
  - servizi territoriali
  - aree per impianti ed attrezzature tecnologiche
- Interventi prioritari**
- ▨ ambiti di trasformazione
  - aree obiettivo di qualità urbana
  - aree obiettivo di qualità territoriale
  - ambiti assoggettati a pianificazione attuativa vigente P.A.V.
  - ambiti assoggettati a pianificazione attuativa P.A.
  - ambiti assoggettati a permesso di costruire convenzionato P.C.C.
  - concorso realizzazione attrezzature pubbliche
  - obbligo perequazione sociale
  - - - potenziamento: sviluppo e riorganizzazione della rete viaria di interesse sovra-locale
  - - - potenziamento: sviluppo e riorganizzazione della rete viaria
  - interventi di potenziamento infrastrutturale e riorganizzazione delle intersezioni
  - prolungamento M2 a Vimercate

**Infrastrutture per la mobilità**

- piste ciclo pedonali: esistenti
- - - piste ciclo pedonali: di previsione
- rete delle mobilità

**Attività di interesse diffuso**

- attività culturali e associative
- attività di servizio
- attività di club sportivi e palestre
- farmacia
- poste e telecomunicazioni
- punto vendita esclusivo della stampa quotidiana e periodica

**Rete Ecologica Comunale**

- ▨ elementi della Rete Ecologica Comunale e del sistema del verde di connessione

**Limiti e perimetri**

- ▭ confine comunale
- ▭ centro storico





**Comune di Agrate Brianza**  
Provincia di Monza e della Brianza

**PIANO DI GOVERNO DEL TERRITORIO**  
**PIANO DEI SERVIZI**

	<p><b>Aree pubbliche e di interesse pubblico o generale: tipologia</b></p>	<p>tracce n. <b>PS 01 01</b> scala <b>1 : 5.000</b></p>
<p>progettisti</p>  <p>progetto di architettura e urbanistica</p>	<p>arch. Franco Resnati</p>	<p>arch. Fabio Massimo Saldini</p>
<p>gruppo di progettazione arch. Paolo Dell'Orto</p>		
<p>procedura amministrativa</p>		
<p>ADOZIONE: DELIBERAZIONE CONSIGLIO COMUNALE n. _____ DEL _____</p> <p>APPROVAZIONE: DELIBERAZIONE CONSIGLIO COMUNALE n. _____ DEL _____</p> <p>PUBBLICAZIONE: BURL n. _____ DEL _____</p>		
<p>Modificato conseguentemente all'accoglimento delle osservazioni</p>		