RAMPA MONODIREZIONALE SEZIONE TIPO IN RILEVATO IN CURVA
scala 1:50

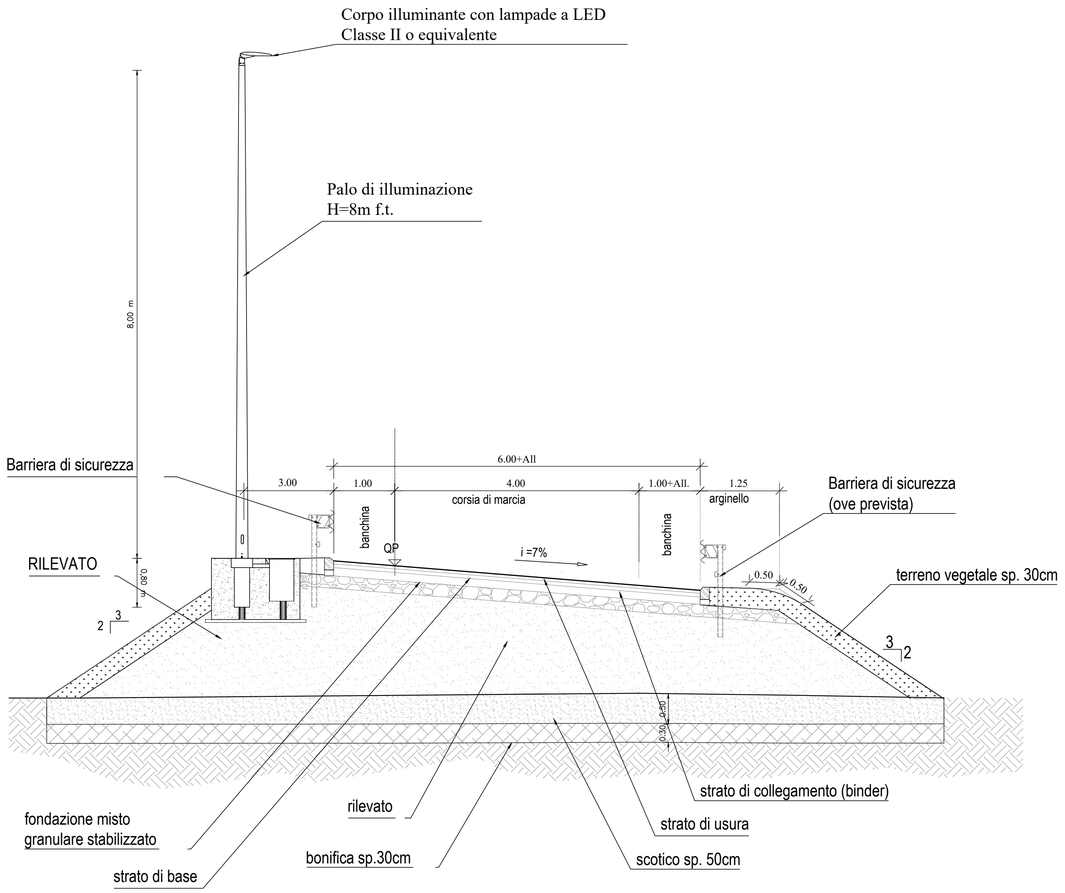

RAMPA MONODIREZIONALE SEZIONE TIPO IN RILEVATO IN AMMORSAMENTO ALLA STRADA ESISTENTE
scala 1:50

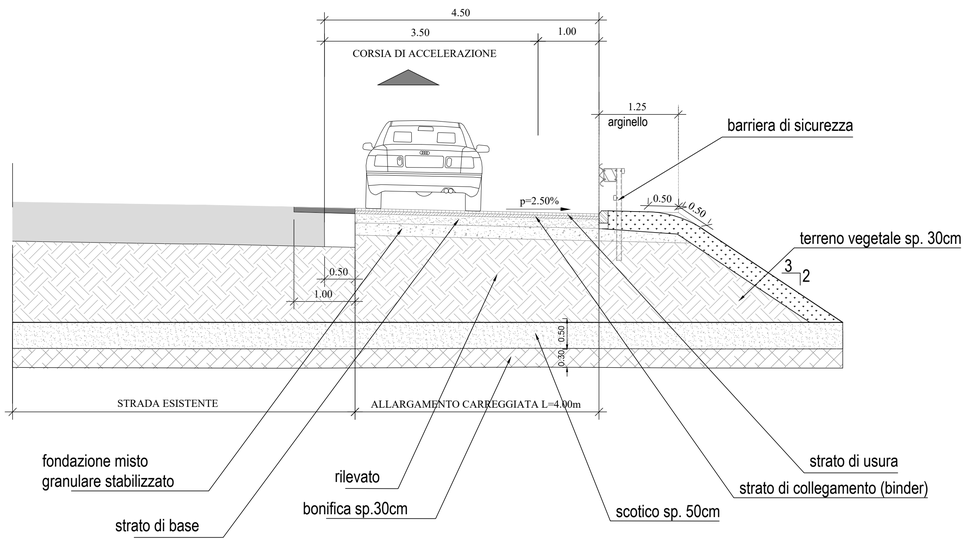

BARRIERA GUARDRAIL BORDO LATERALE H2W5 DOPPIA ONDA:
INTERASSE FRA MONTANTI 3.55 metri
LUNGHEZZA MINIMA DI LAVORO 91 metri
SCALA 1:20

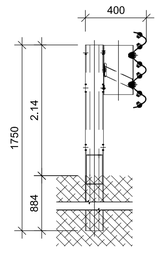

PARTICOLARE PAVIMENTAZIONE

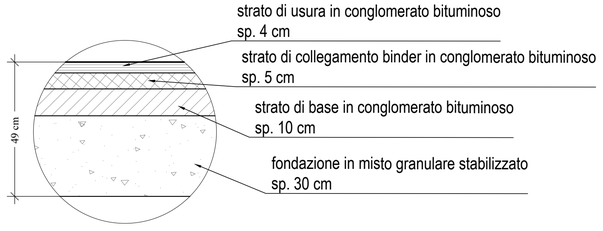

KEY-PLAN

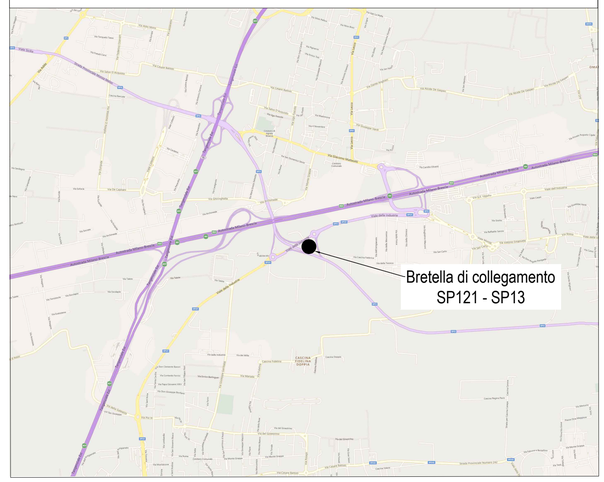

comune di Agrate Brianza

ambito di trasformazione "Tp 06"

autostrada A4 - viale delle Industrie, 20864 Agrate Brianza - MB

Piano Attuativo

PROGETTO URBANISTICO	data	elaborato n.
	settembre 2024	17
Rampa SP 121 / SP 13 Sezioni tipo	aggiornamento	
	scala 1:20 1:50	

consegna protocollo n°	approvazione

la proprietà artistica è protetta a norma dell'art. 1 e seguenti del D.L. 17 novembre 1925 n. 1950 sul diritto d'autore - riproduzione vietata