


PLANIMETRIA IMMOBILE

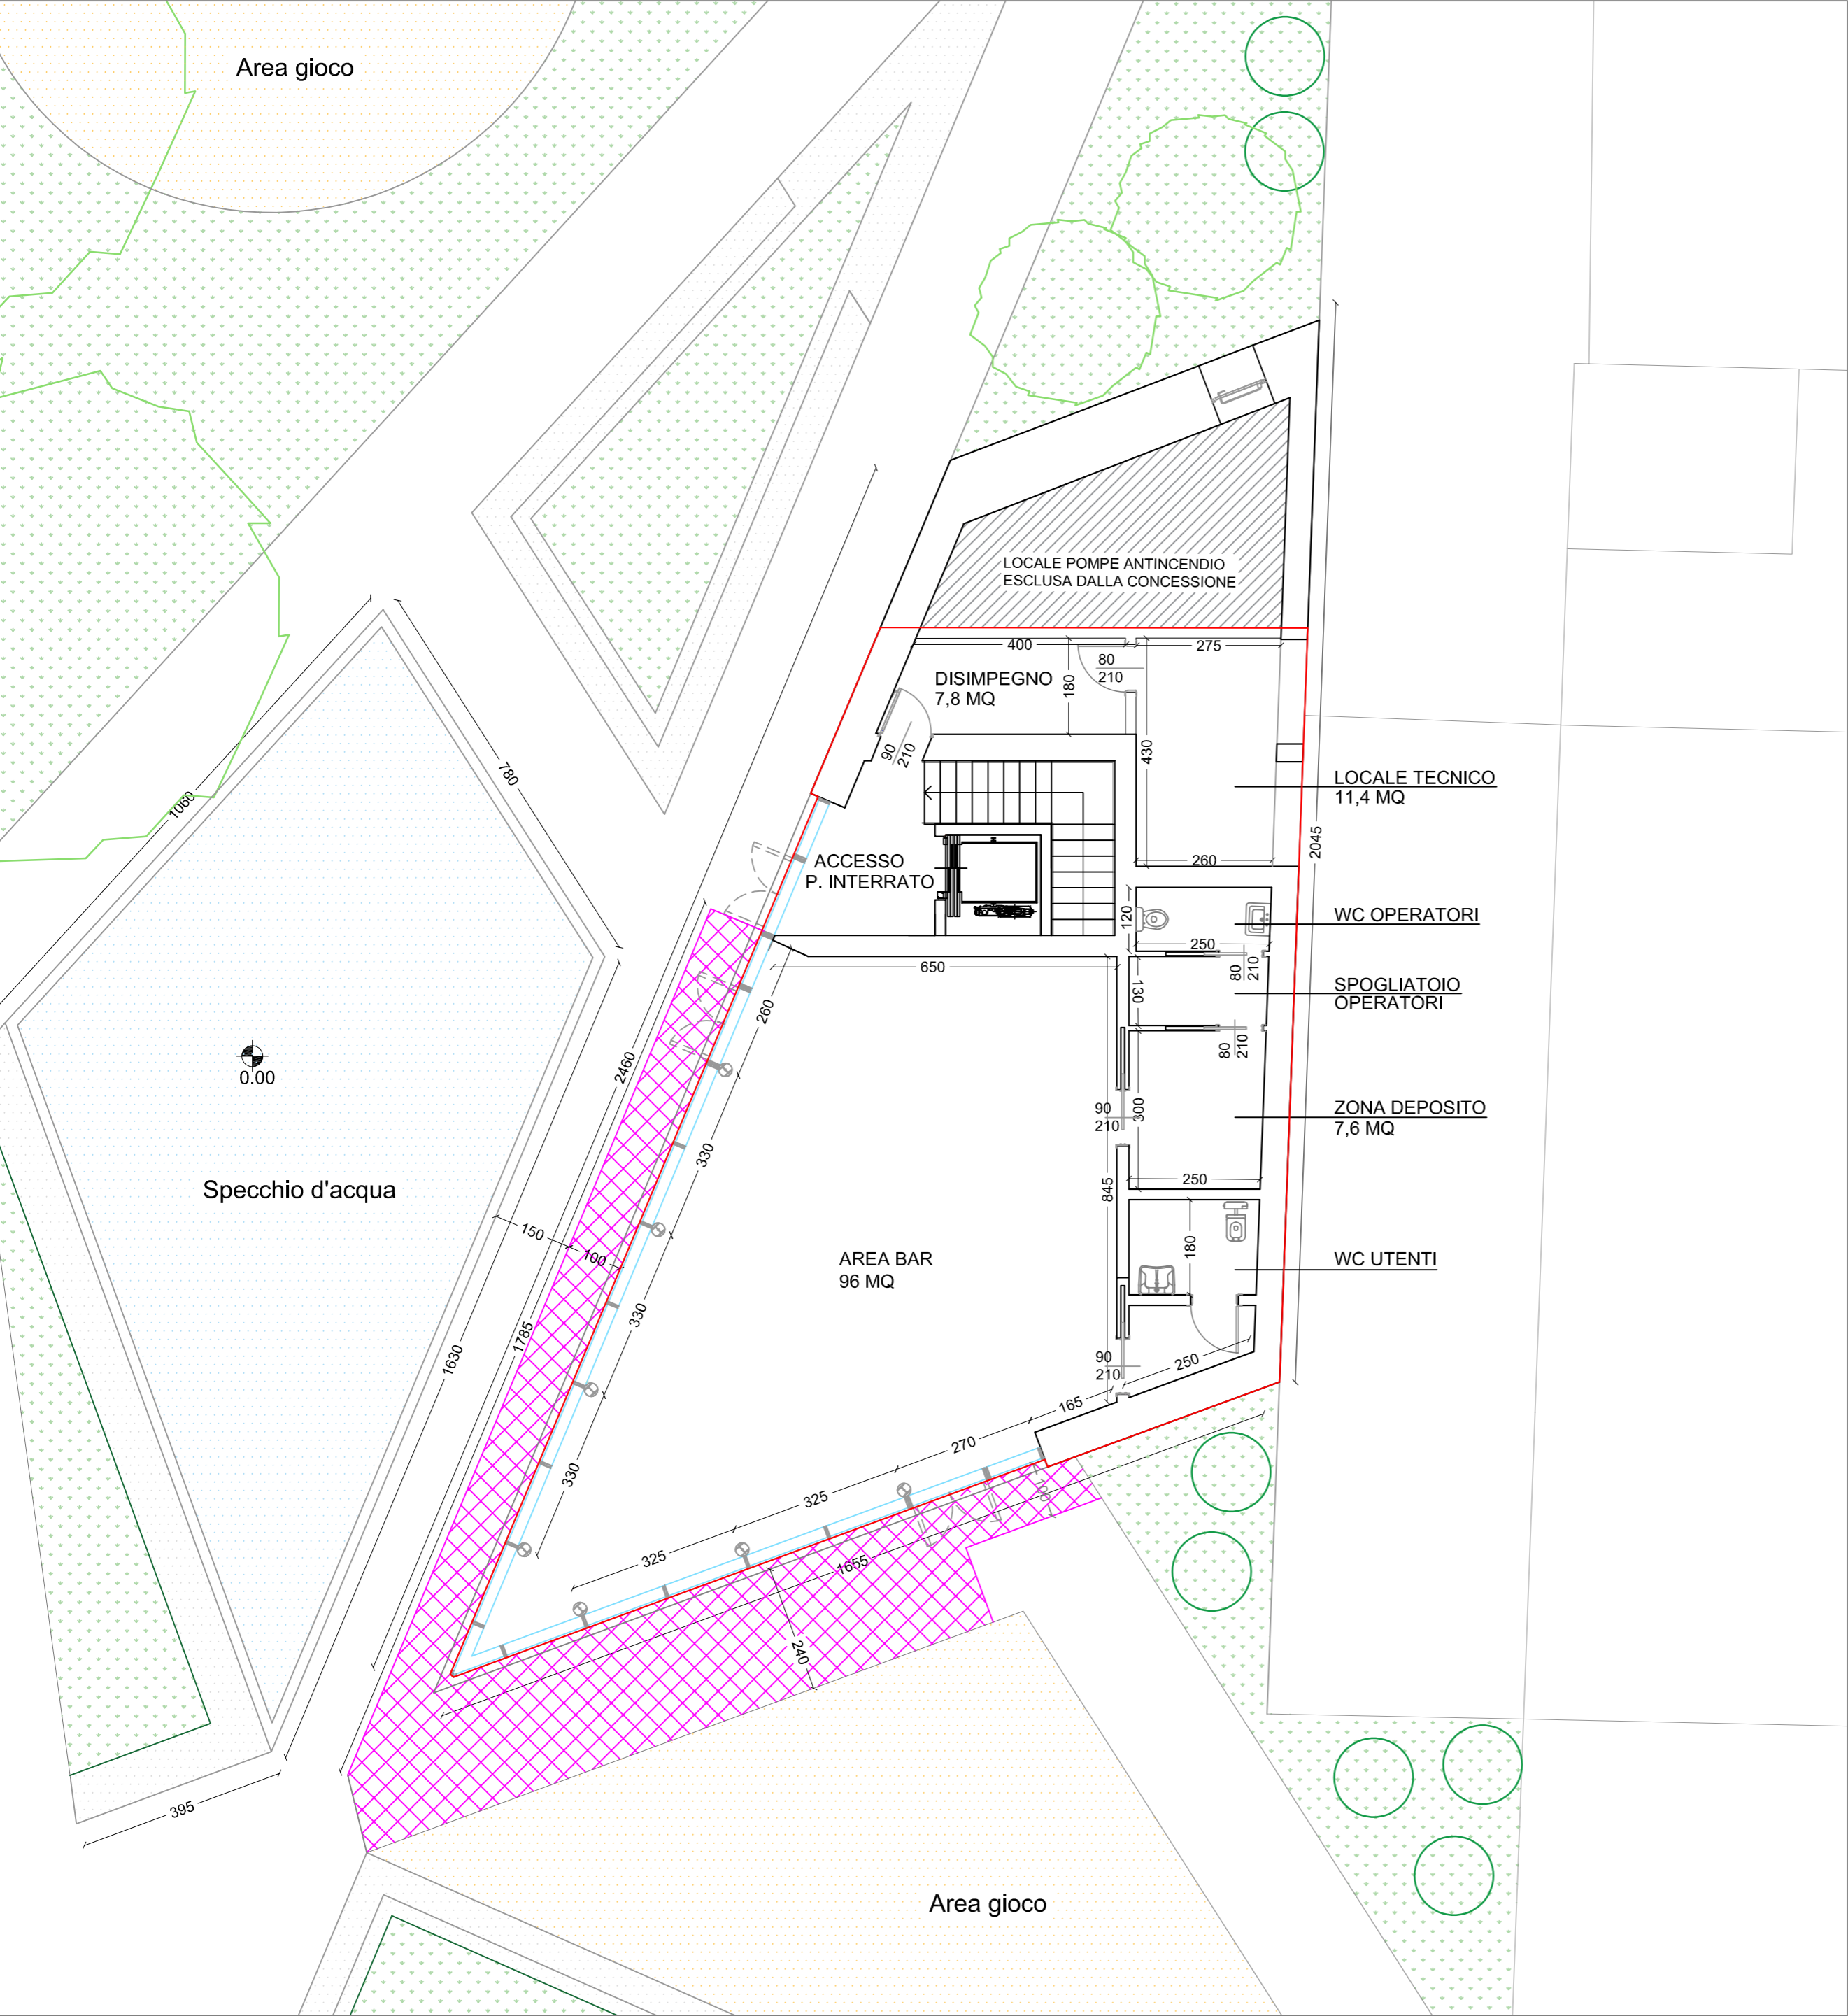

LEGENDA

- EDIFICIO OGGETTO DELLA CONCESSIONE
- LOCALE POMPE ANTINCENDIO ESCLUSO DALLA CONCESSIONE
- AREA PER CUI E' POSSIBILE RICHIEDERE L'OCCUPAZIONE SUOLO PER L'ATTIVITA' DI SOMMINISTRAZIONE CIBO
- FONTANA CON GIOCHI D'ACQUA
- AREE VERDI
- AREE GIOCO CON PAVIMENTAZIONE ANTITRAUMA E ATTREZZATURE LUDICHE
- SEDUTE



COMUNE DI

AGRATE BRIANZA

PROVINCIA DI MONZA E BRIANZA

CI RISERVIAMO LA PROPRIETA' DI QUESTO DISEGNO CON DIVIETO DI RENDERLO NOTO A TERZI SENZA AUTORIZZAZIONE

OGGETTO		
BANDO PER ASSEGNAZIONE IMMOBILE		
GIARDINI VILLA D'ADDA		
TAVOLA	2	SCALA
		1: 100
		DATA
		NOVEMBRE 2024

LE MISURE INDICATE NELLA TAVOLA SONO DA VERIFICARE IN LUOGO A CURA DELL'IMPRESA APPALTATRICE PRIMA DELLA REALIZZAZIONE DELLA STRUTTURA

VISTI AMMINISTRAZIONE COMUNALE	NOTE
	PLANIMETRIA IMMOBILE