


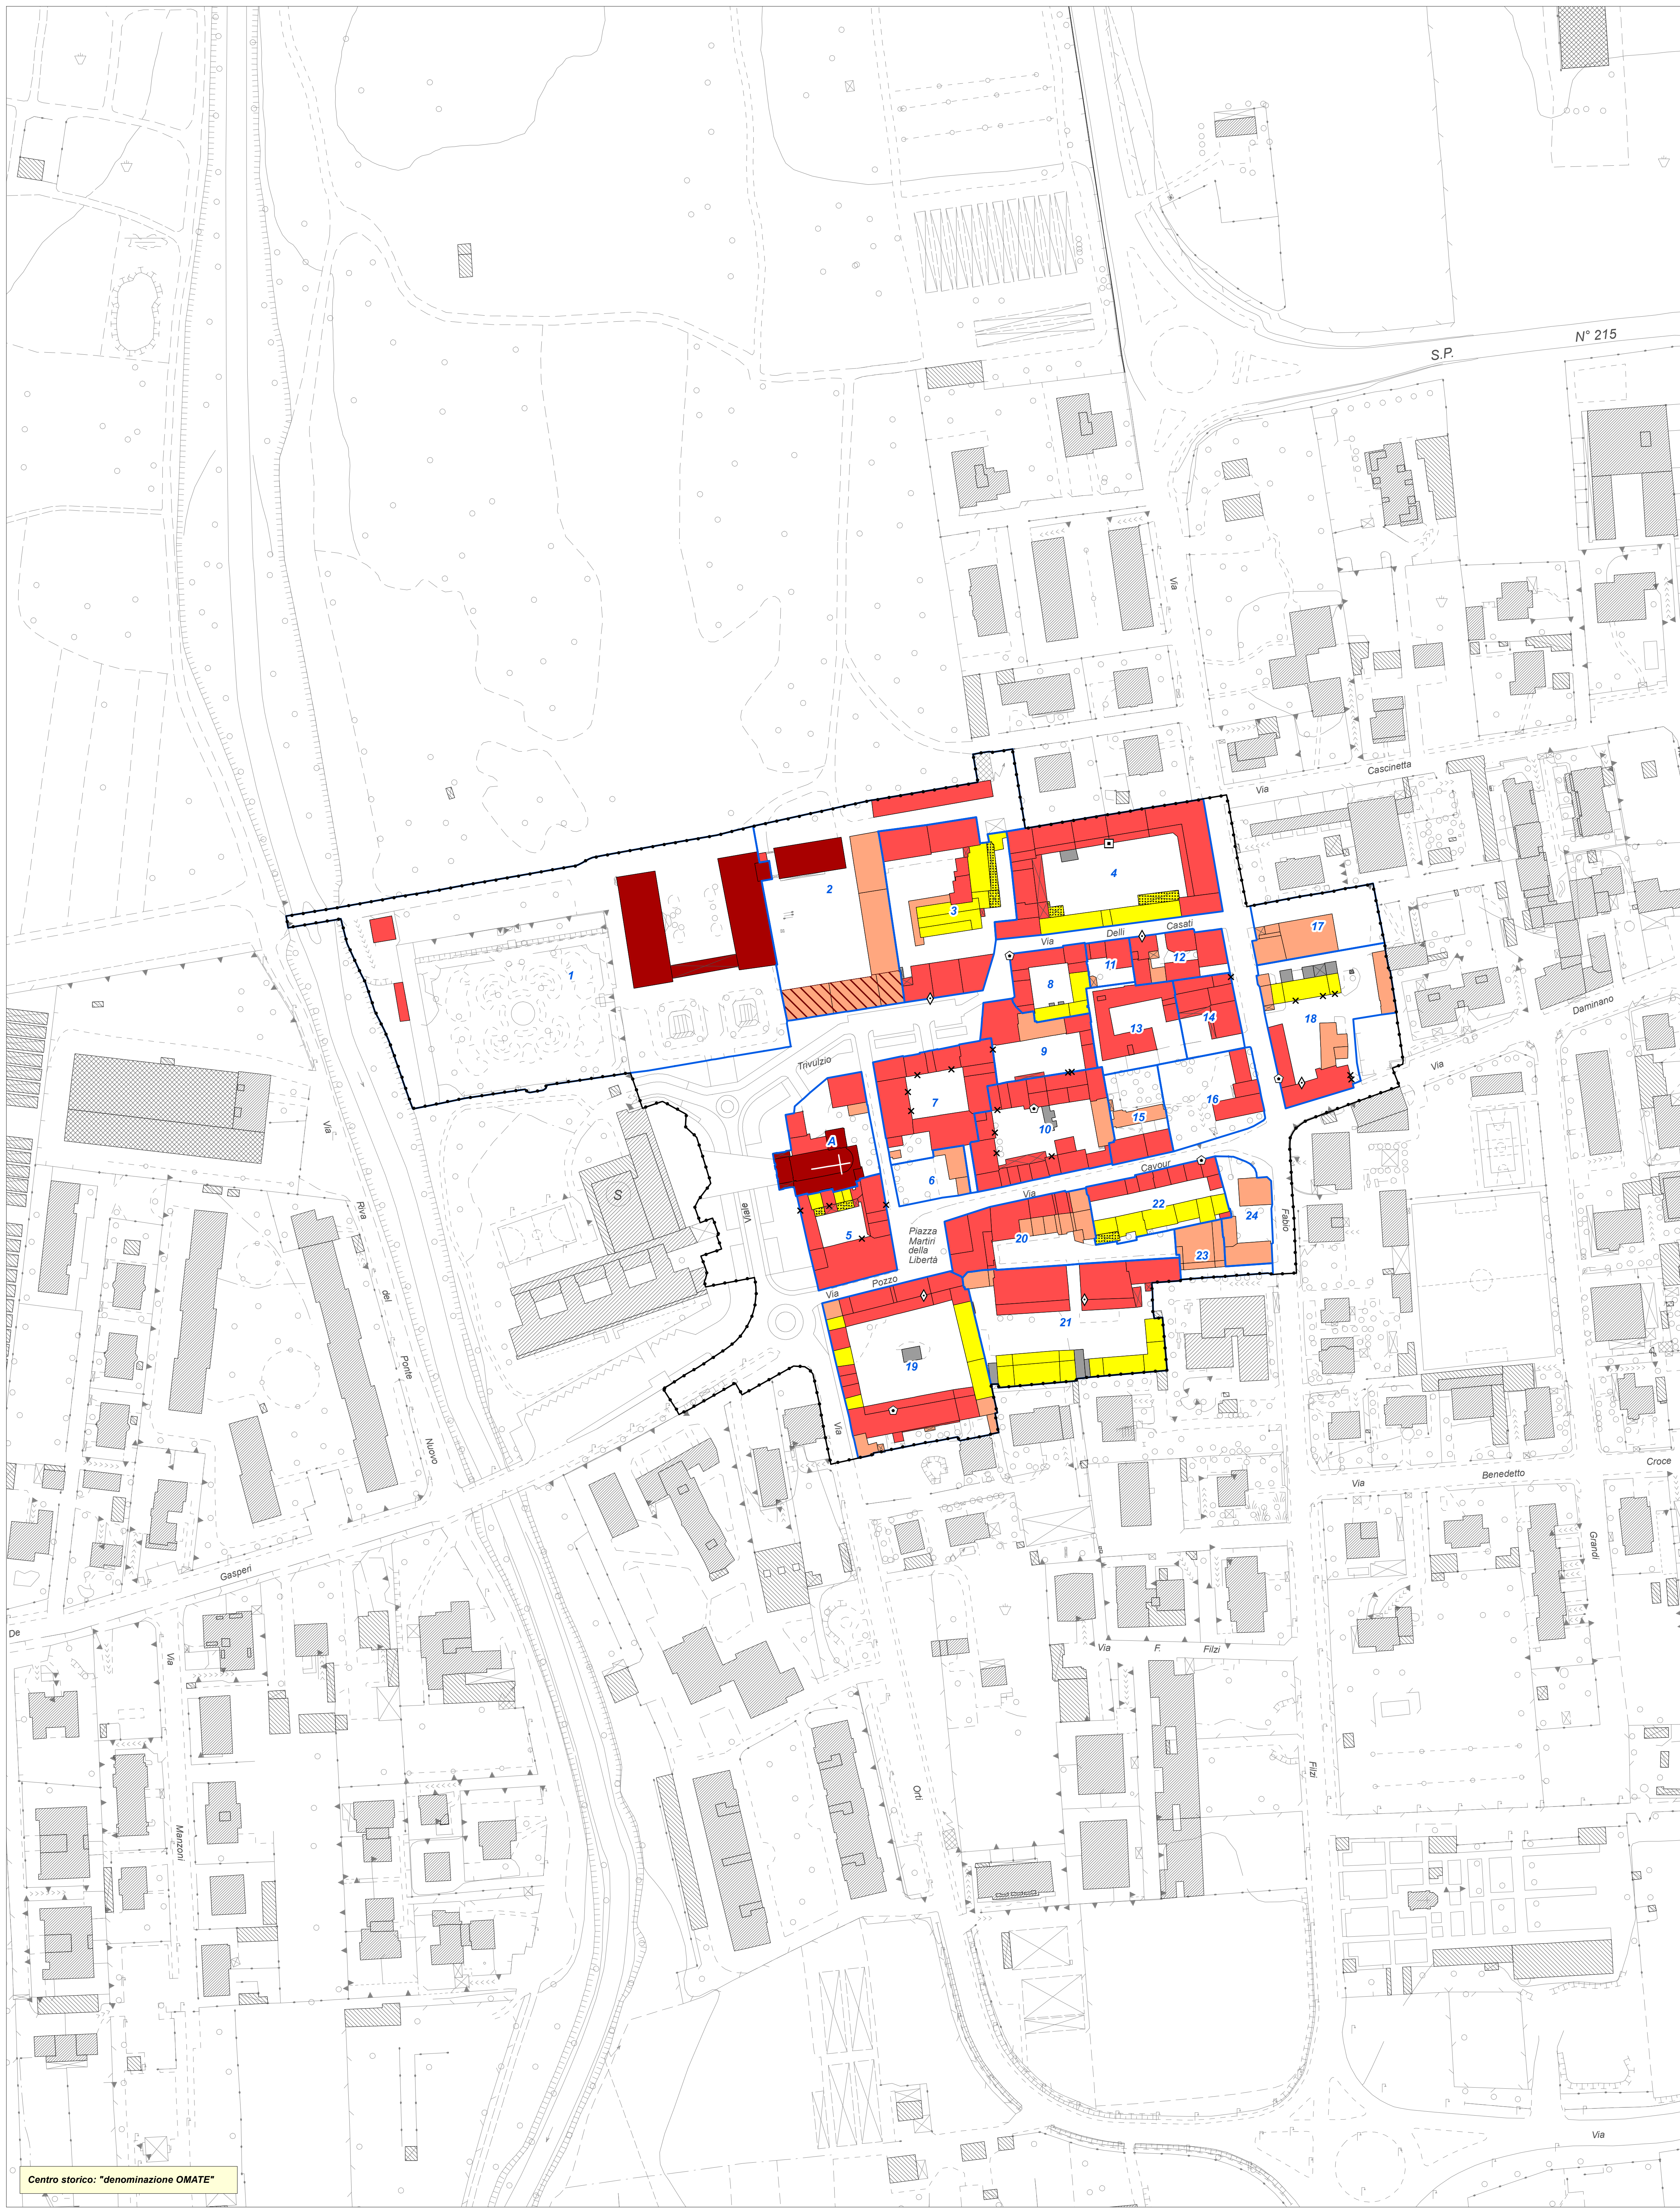

LEGENDA

Azioni di riqualificazione del patrimonio edilizio

- 1: conservazione edilizia coerente
- 2: valorizzazione edilizia compatibile
- 3: recupero edilizio funzionale
- portico/lettole
- 4: riconfigurazione architettonica
- 5: manufatti incongrui

riqualificazione morfologica urbana

riqualificazione edilizia integrata

x elementi incongrui e superfetazioni

Elementi puntuali di valore storico-ambientale da tutelare

- ◆ affreschi / raffigurazioni sacre
- ⊙ nicchie volute
- ⊠ cappelle volute
- archi e portali
- △ targhe commemorative
- n°
- unità urbana di riferimento

Limiti e perimetri

- centri storici
- confine comunale

0 20 40 60 80 100 metri

N

Comune di Agrate Brianza
Provincia di Monza e della Brianza

PIANO DI GOVERNO DEL TERRITORIO
PIANO DELLE REGOLE

	Disciplina degli interventi di conservazione, valorizzazione e trasformazione del patrimonio edilizio		tratto n. PR 03 03
			scala 1 : 1.000
progettisti	arch. Franco Resnati	arch. Fabio Massimo Saldini	
 progetto di architettura e urbanistica			
gruppo di progettazione	arch. Paolo Dell'Orto		
procedura amministrativa			
ADOZIONE: DELIBERAZIONE CONSIGLIO COMUNALE n. _____ DEL _____			
APPROVAZIONE: DELIBERAZIONE CONSIGLIO COMUNALE n. _____ DEL _____			
PUBBLICAZIONE: BURL n. _____ DEL _____			

Modificato conseguentemente all'accoglimento delle osservazioni