Planimetria generale

1:1.000

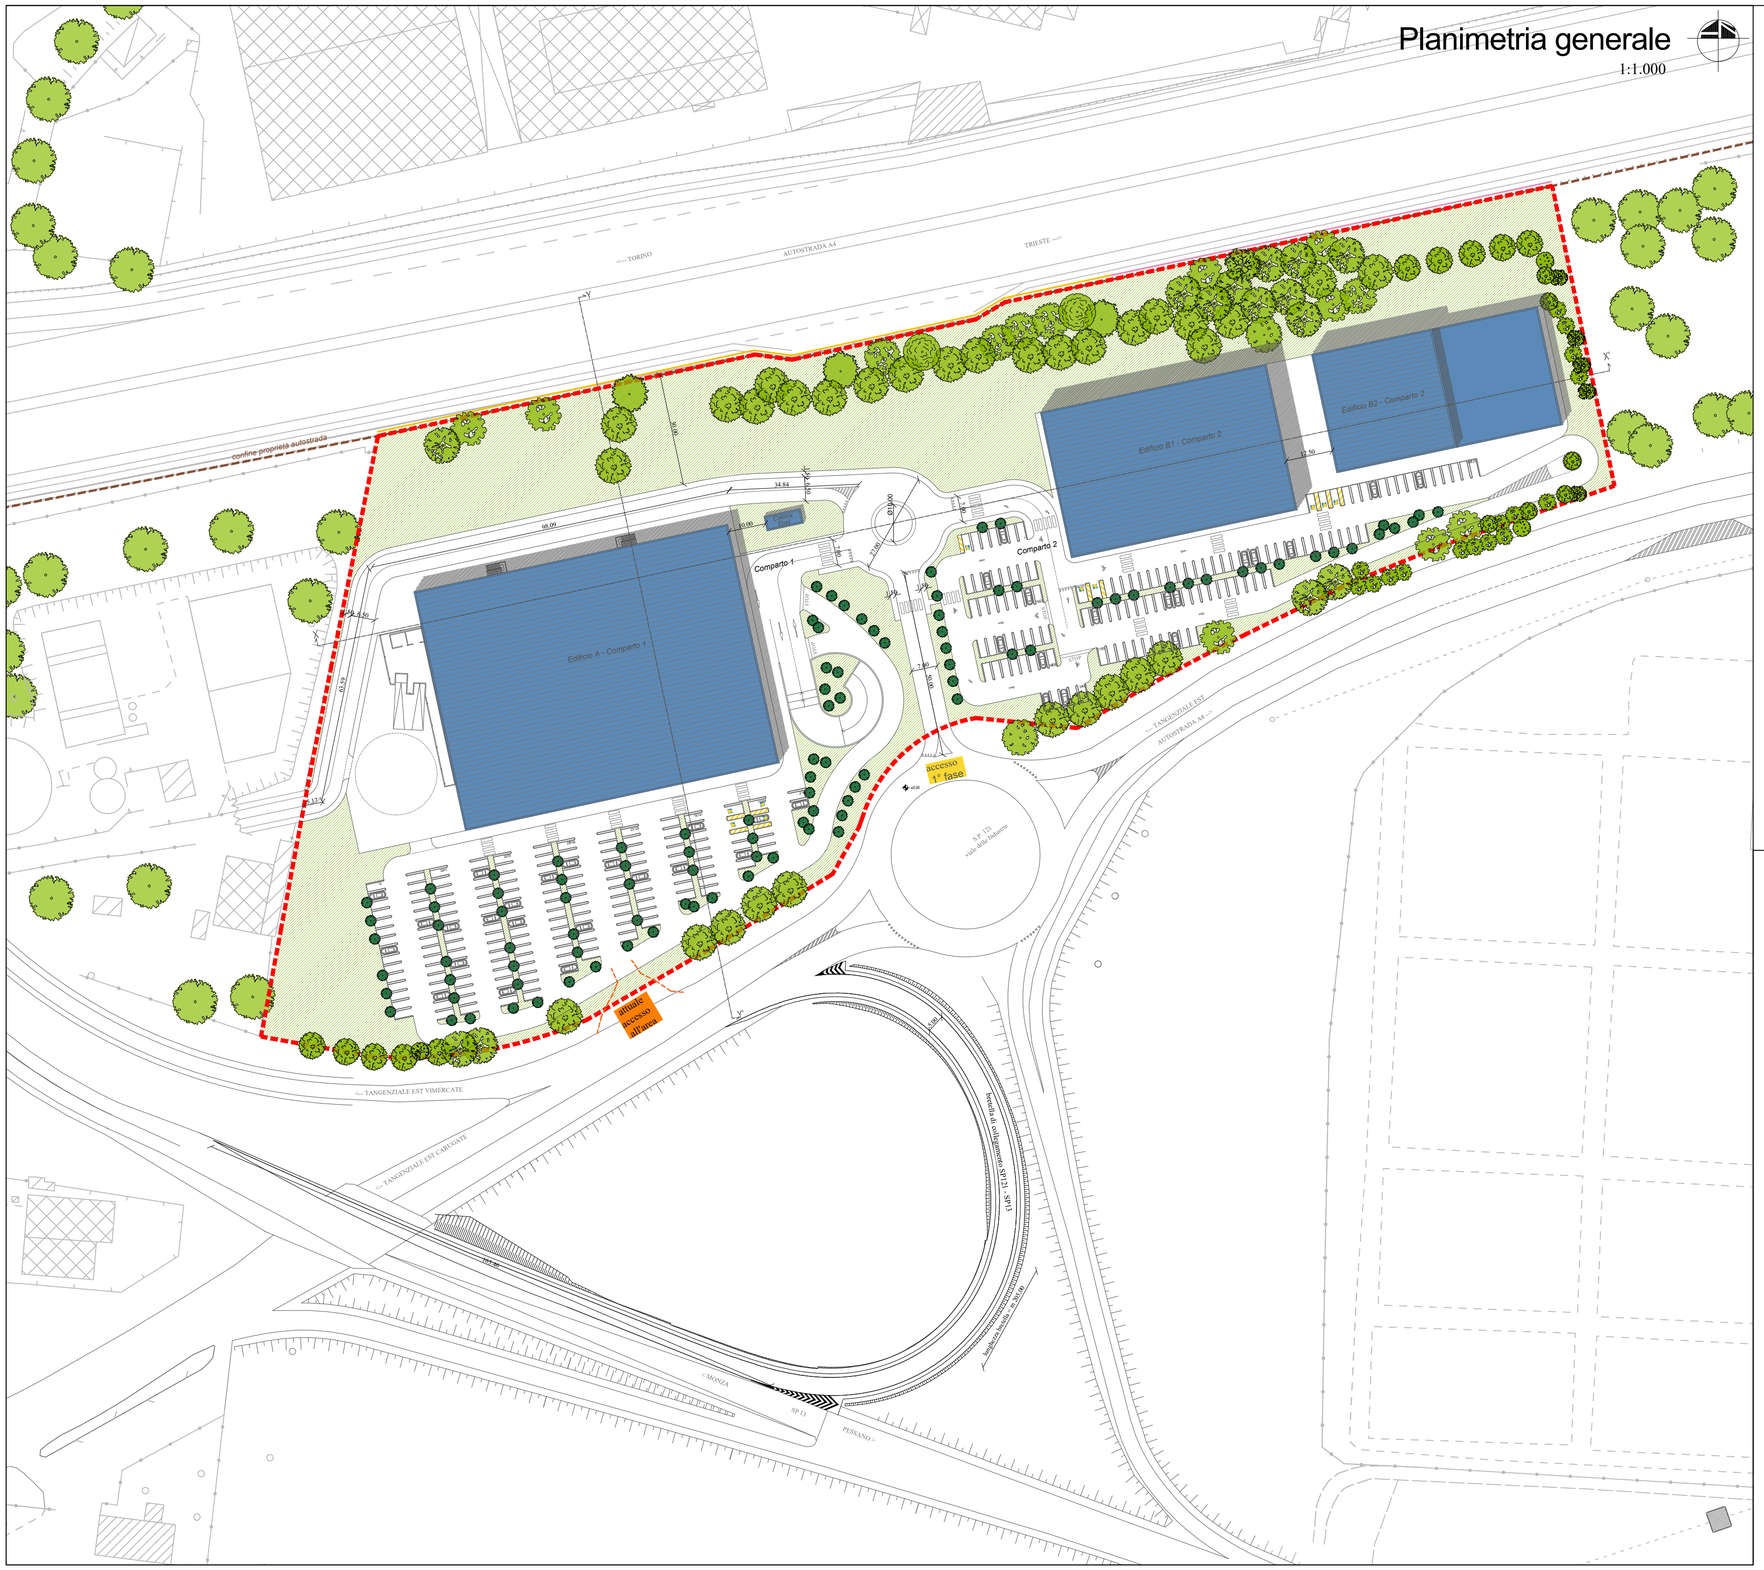

DATI GENERALI D'INTERVENTO

Riferimenti catastali
Area in perimetro d'ambito come da P.G.T.
Foglio 43, mappali: 5, 206, 23, 6, 17, 25, 111, 7, 8, 10, 208, 12, 210, 60, 57, 13, 18, 162, 164, 160, 158, 108, 110, 112, Strada Cascina Fabbrica
Foglio 38, mappali: 9 e Strada Cascina Fabbrica
Superficie catastale = mq 42.570,00

Dati di piano da Scheda d'Ambito - PGT Vigente

- superficie territoriale	mq 42.570,00
- rapporto di copertura territoriale	% 33,00
- superficie coperta	mq 14.048,00
- indice edificabilità	mq/mq 0,330
- slp	mq 14.048,00
- indice di permeabilità territoriale	% 20,00
- altezza massima	mt 15,00
- dotazione servizi indotta intervento	mq 14.048,00
- perequazione territoriale: dotazione per qualità aggiuntiva per concretizzazione delle aree obiettivo	mq 21.072,00

Dati di piano da Scheda d'Ambito - PGT Adottato

- superficie territoriale	mq 42.570,00
- suolo libero - superficie non urbanizzata e non urbanizzabile	mq 5.217,00
- indice di copertura territoriale	% 33,00
- superficie coperta	mq 14.048,00
- indice edificabilità territoriale	mq/mq 0,330
- superficie lorda massima	mq 14.048,00
- indice di permeabilità territoriale	% 20,00
- altezza massima	mt 15,00
- dotazione servizi indotta intervento	mq 14.048,00
- perequazione territoriale: dotazione per qualità aggiuntiva per concretizzazione delle aree obiettivo	mq 21.072,00

Dati di Piano Attuativo previsti a convenzione

- superficie territoriale	mq 42.570,00
- suolo libero - superficie non urbanizzata e non urbanizzabile	mq 5.217,00
- indice di copertura territoriale	% 33,00
- superficie coperta	mq 14.048,00
- indice edificabilità territoriale	mq/mq 0,330
- superficie lorda massima	mq 14.048,00
- indice di permeabilità territoriale	% 20,00
- altezza massima	mt 15,00
- dotazione servizi indotta intervento	mq 14.048,00
- perequazione territoriale: dotazione per qualità aggiuntiva per concretizzazione delle aree obiettivo	mq 21.072,00

Profilo YY'
1:500

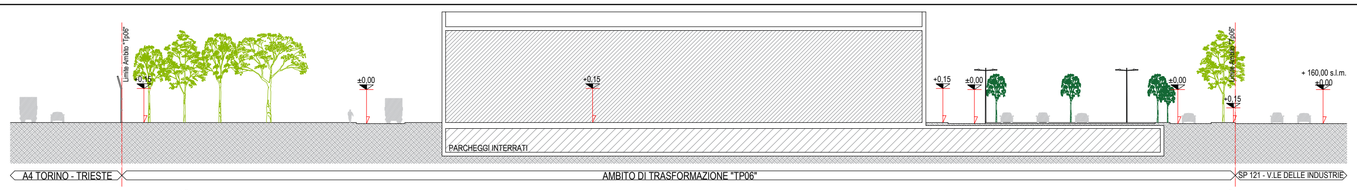

Profilo XX'
1:500

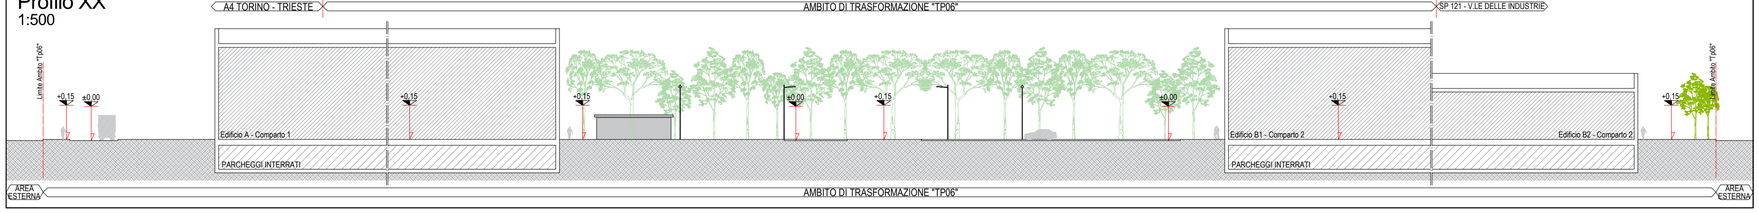

comune di Agrate Brianza

ambito di trasformazione "Tp 06"

autostrada A4 - viale delle Industrie, 20864 Agrate Brianza - MB

Piano Attuativo

PROGETTO URBANISTICO

Planimetria generale

MASTERPLAN - PROFILI YY' e XX' - DATI GENERALI D'INTERVENTO

data	elaborato n.	
settembre 2024		6
aggiornamento		
scala 1:500 1:1.000		

consegna protocollo n°	approvazione

la proprietà artistica è protetta a norma dell'art. 1 e seguenti del D.L. 17 novembre 1925 n. 1950 sul diritto d'autore - riproduzione vietata